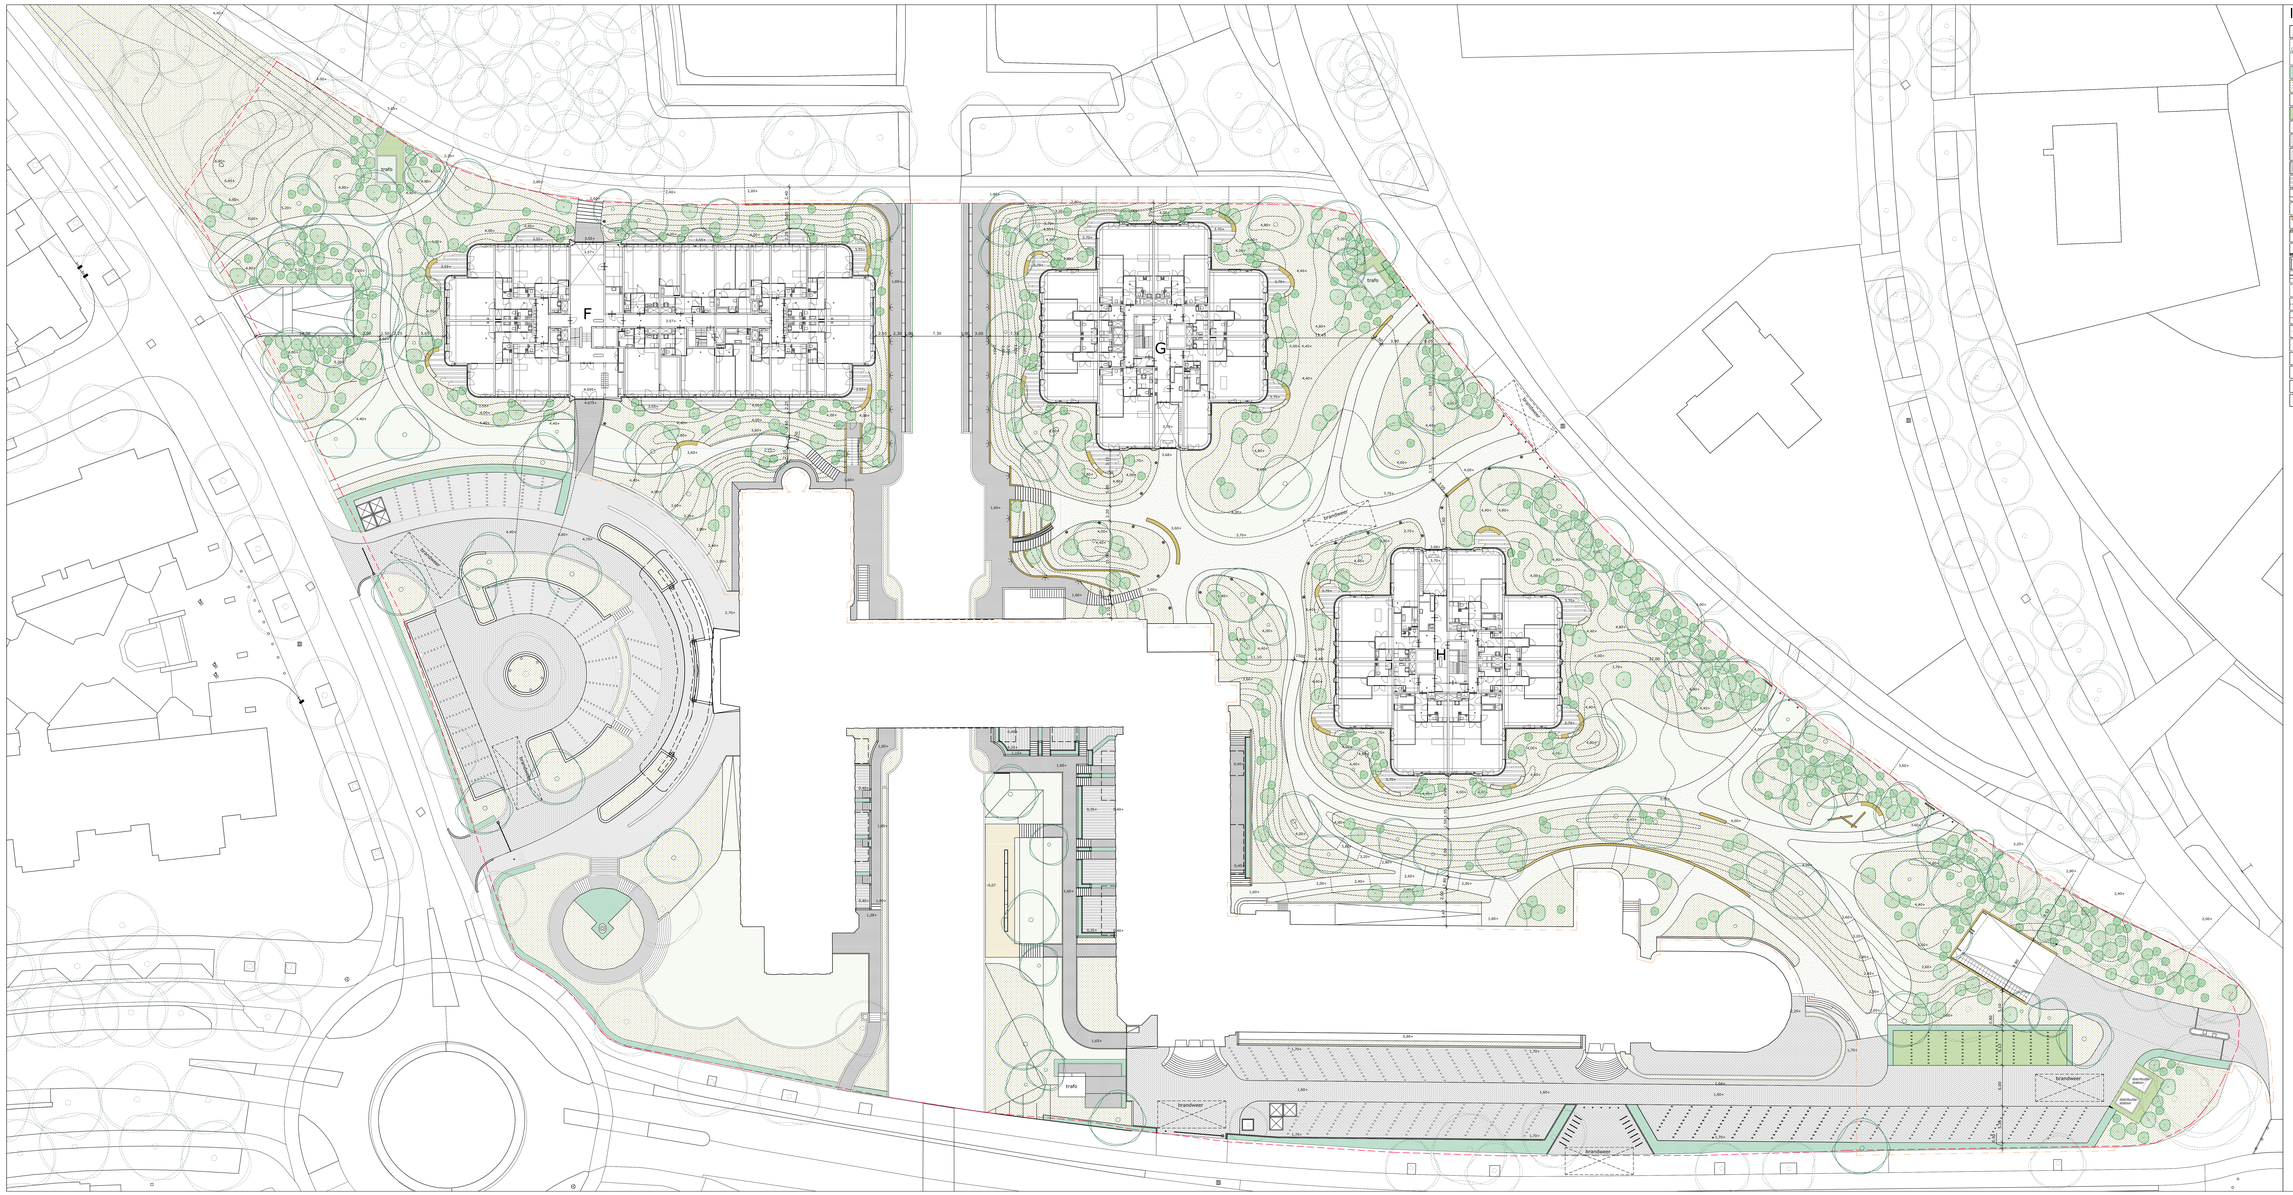

legenda

- bestaande bomen
- nieuwe bomen
- heesters
- hagen
- vaste planten en siergrassen
- gazon
- grasverharding
- gebonden split
- hergebruik kalkformaat halfsteensverband
- hergebruik kalkformaat kepervverband
- gebakken klinker dikformaat halfsteensverband
- betontegels Schellevis 400x800 / 200x200 / antraciet
- keermuren hout met prefab stalen frame
- keermuren hout
- ztellementen / plantenbakken hout
- speelelement / klimstammen
- glijbaan
- betonen trapelementen
- Solid seat / Struyck Verwo
- groene kade / bestaande stalen damwand
- 5.00+ hoogtelijnen t.o.v. NAP
- terreingrens
- project grens
- outline kelder
- positie brandhydrant
- verlichtingselement HR Bolder Setga, zwart gemoffeld
- wandspot Recessed luminaires, Bega
- ondergrondse containers

maliebaan 77h
3581 cg utrecht

t. +31 (0)30 26 11 834
bureau@deltavormgroep.nl
www.deltavormgroep.nl

deltavormgroep

project
Plesmanduin

opdrachtgever
Impact

onderwerp
Definitief ontwerp fase 2

datum
06-11-2021

gewijzigd

tekening nummer
718-111

schaal
1:200

getekend
JJ

formaat
891x1890