





3. doorsnede F
1:200




4. doorsnede F
1:200

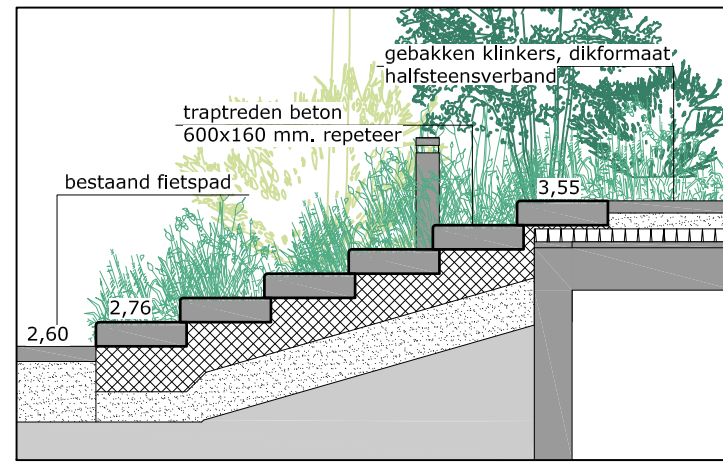


C. doorsnede trap
1:50

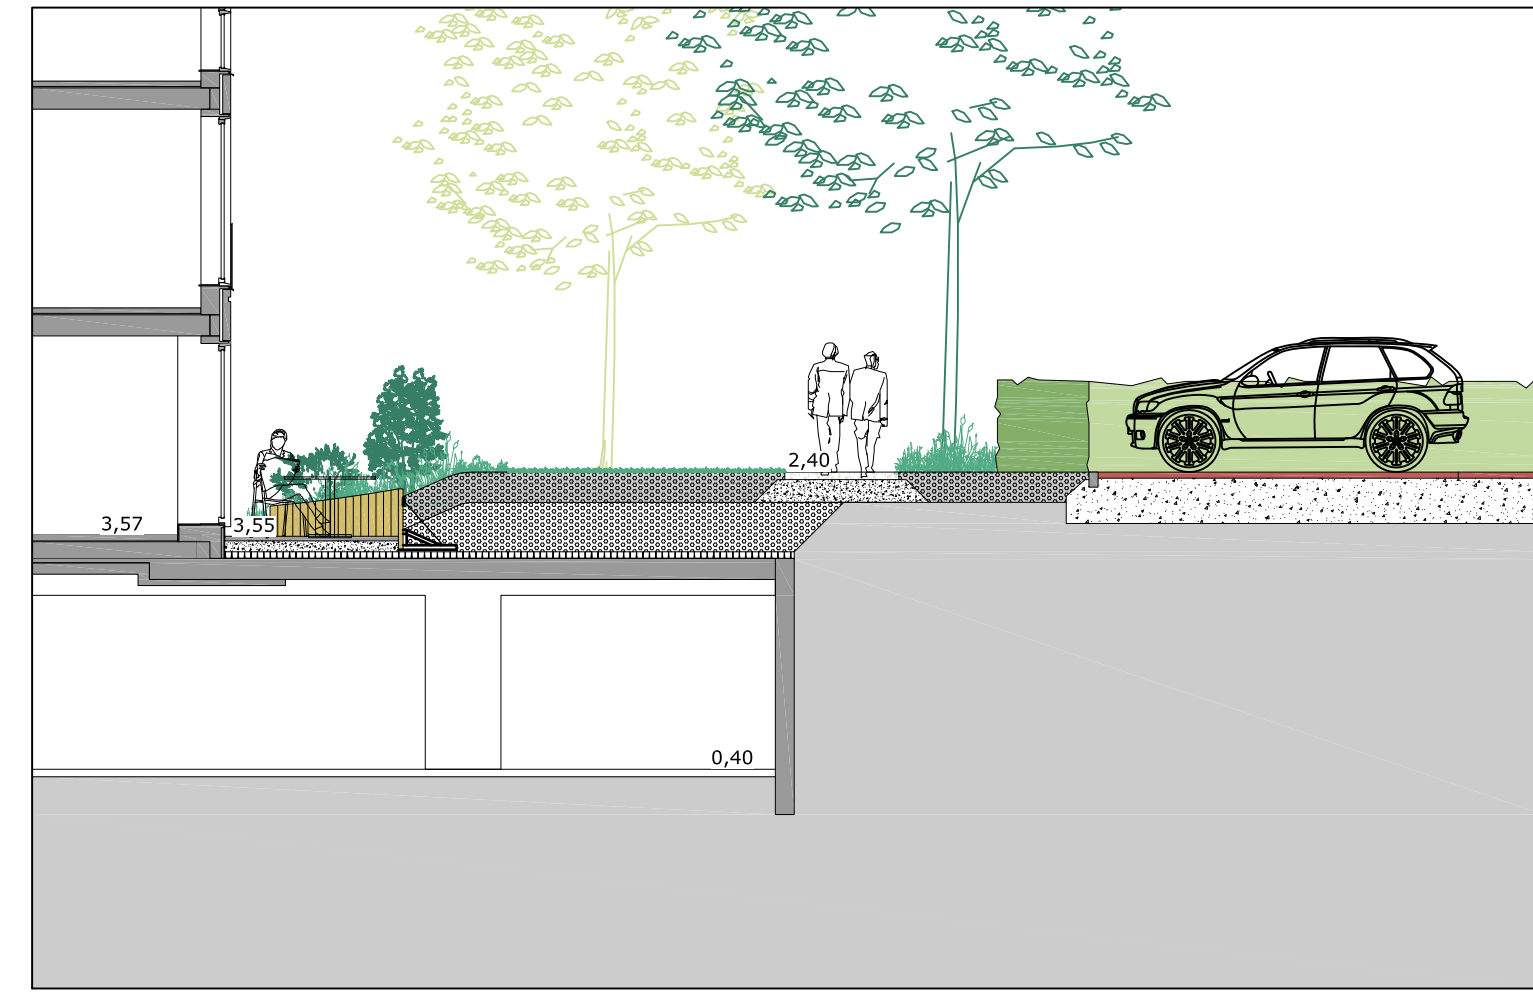

10. doorsnede voorterrein / parkeerplaats
1:100

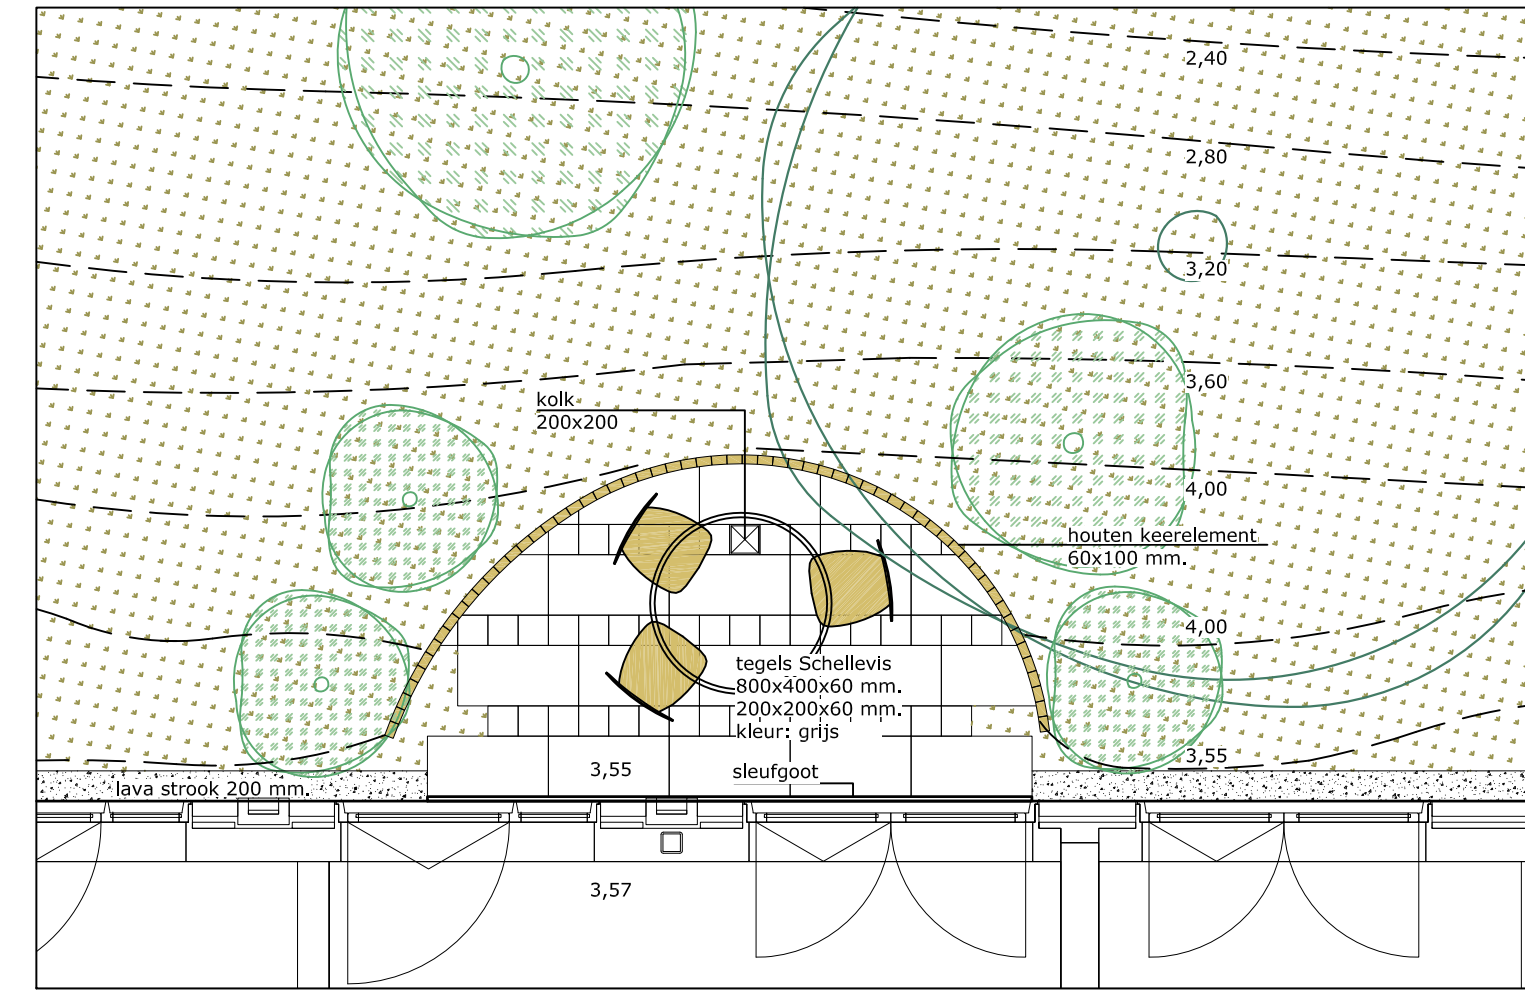


detail terras
1:50

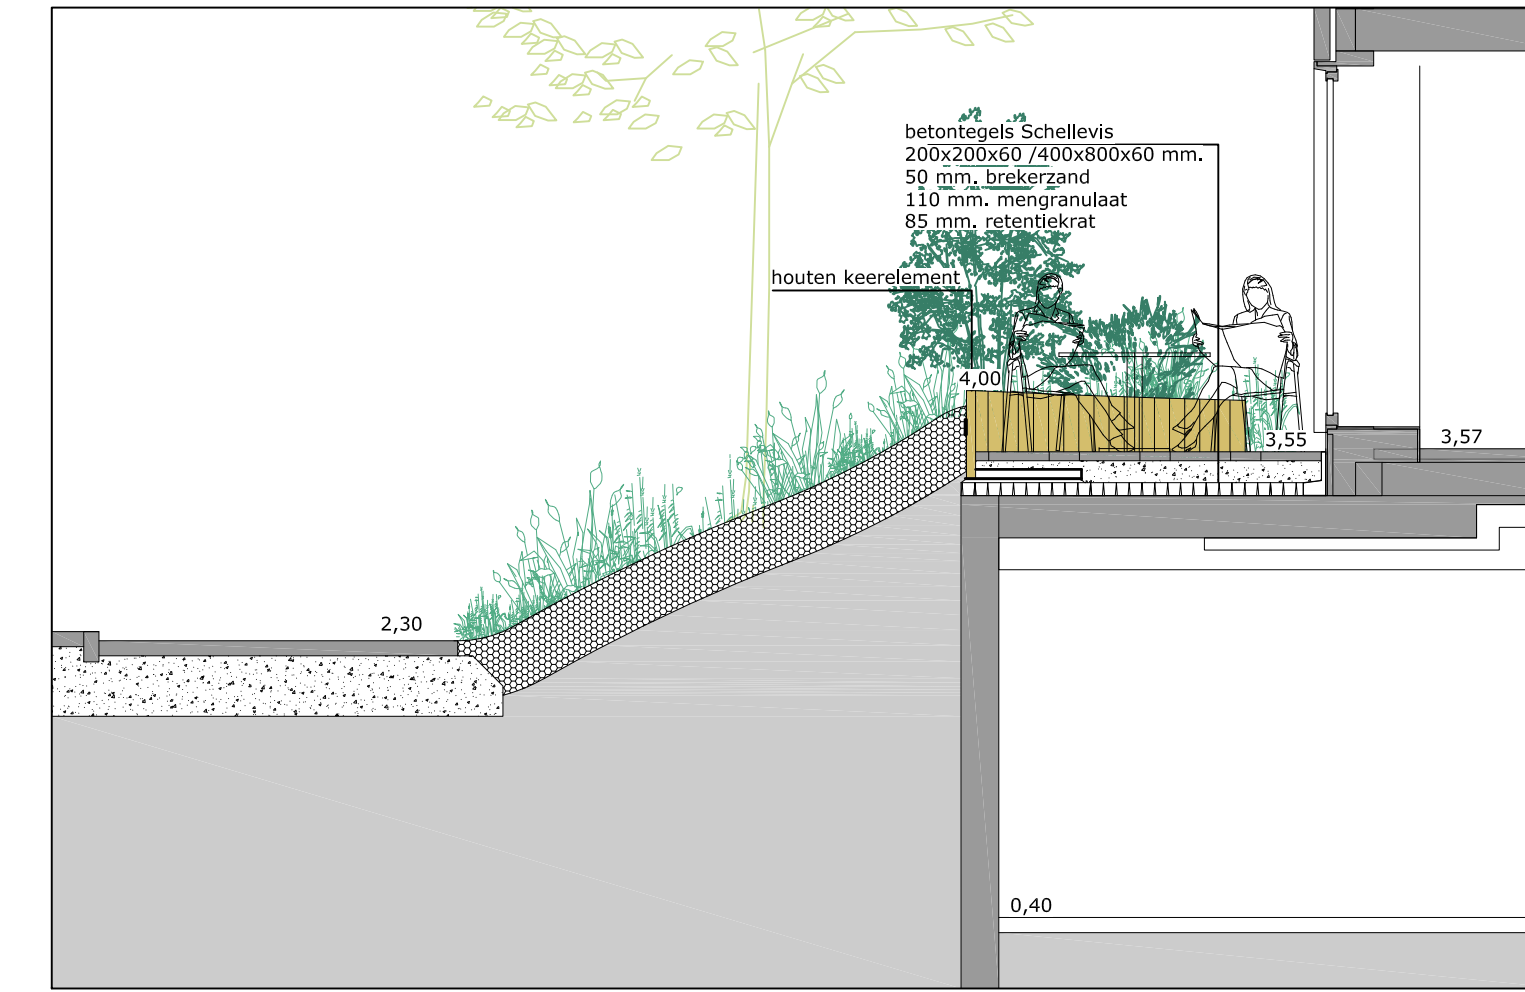


D. doorsnede terras
1:50




5. doorsnede G
1:200

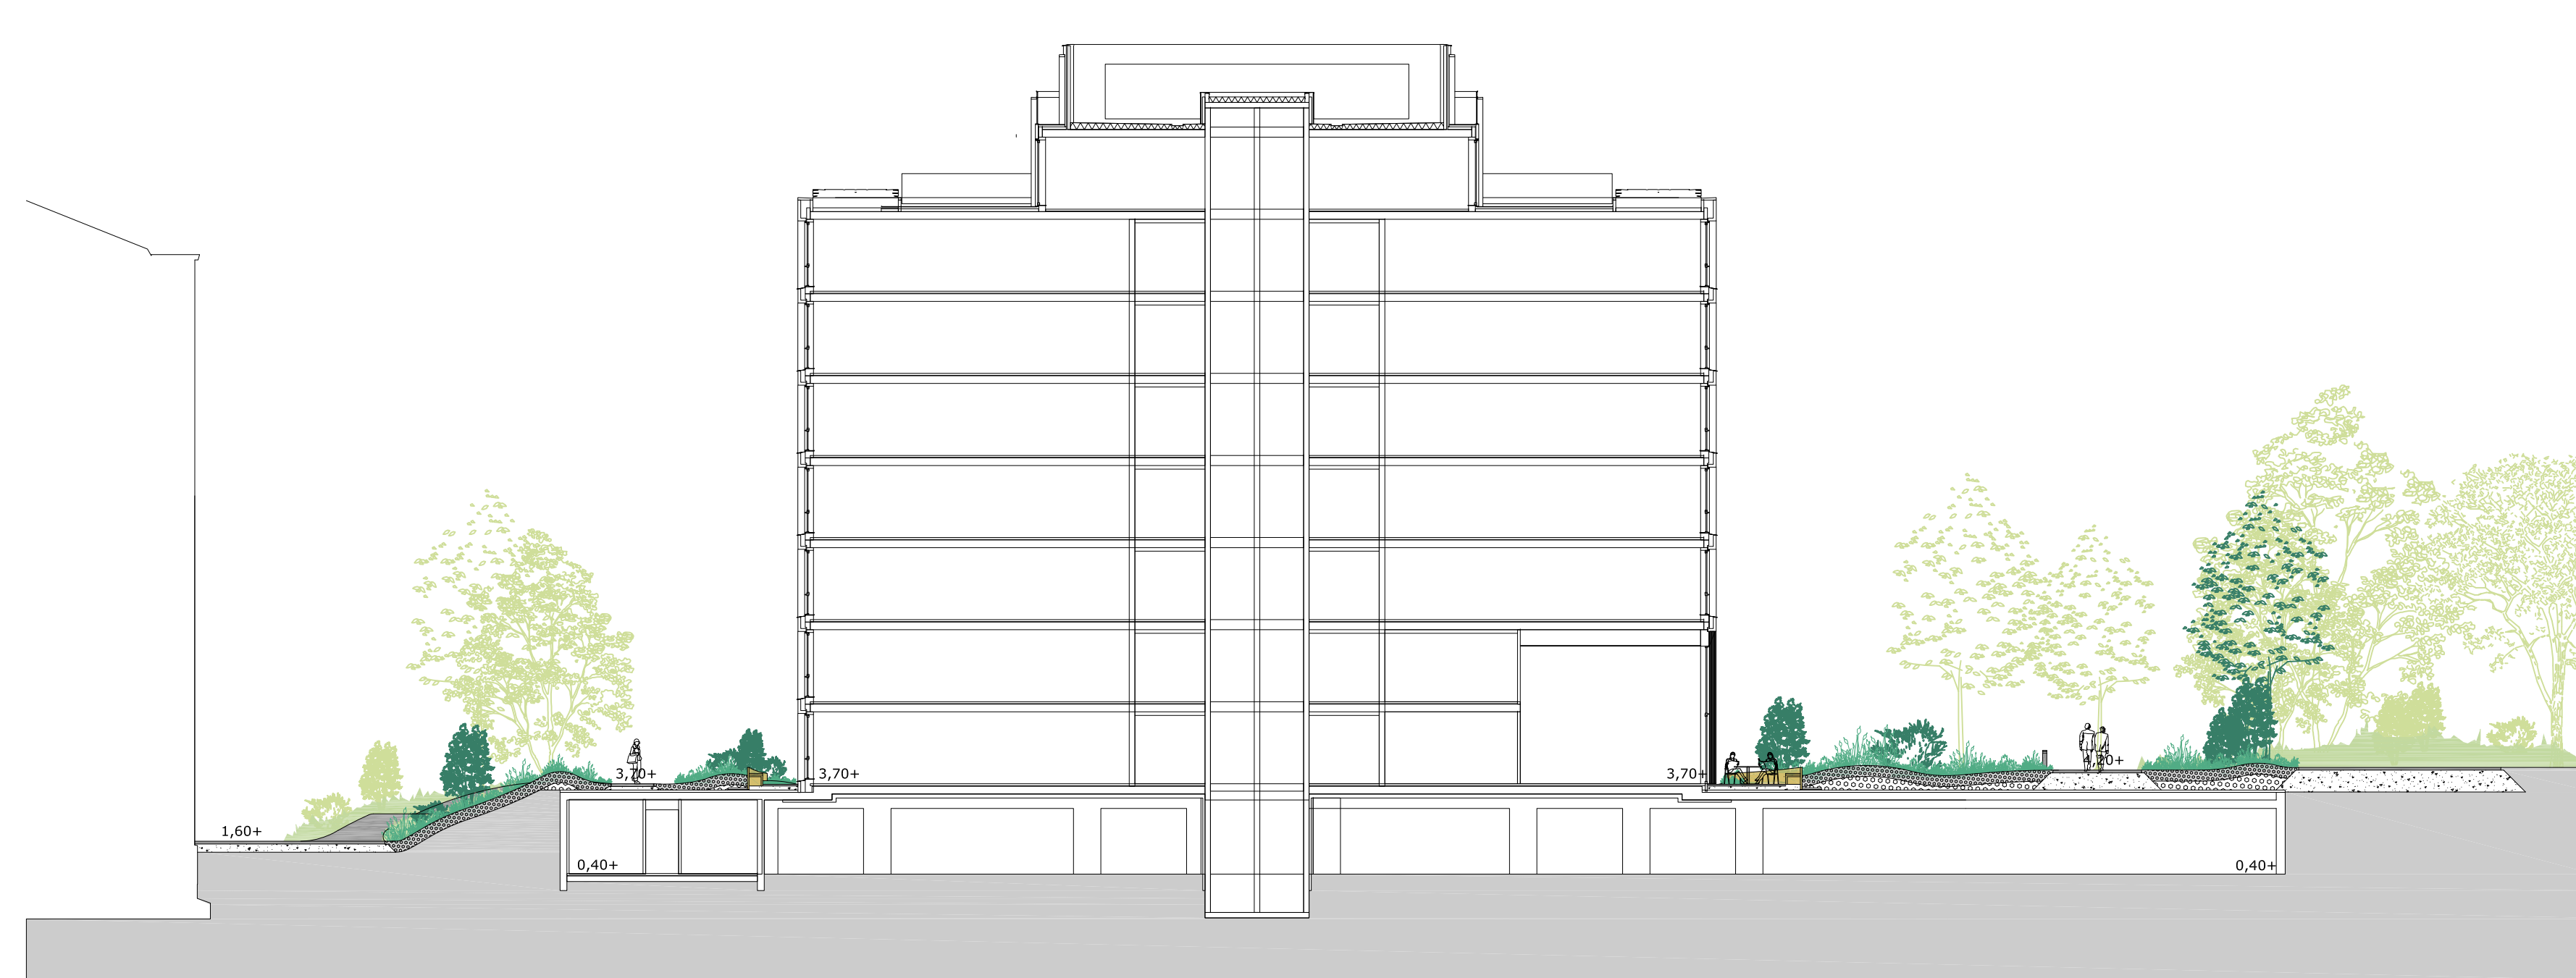


6. doorsnede H
1:200

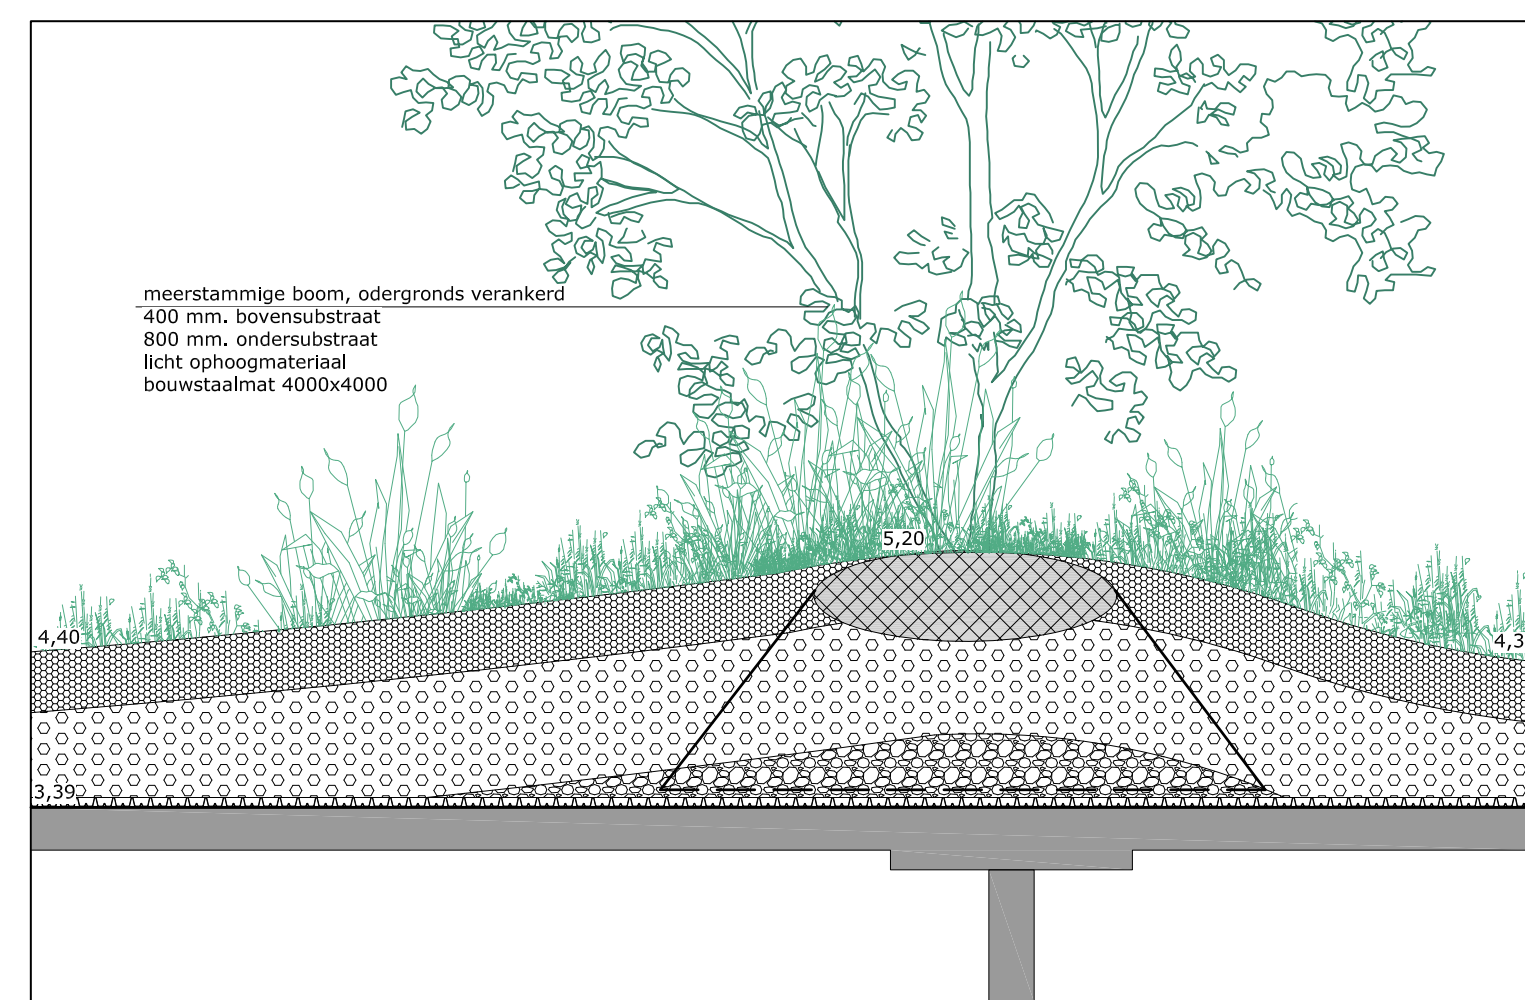


doorsnede boom
1:50

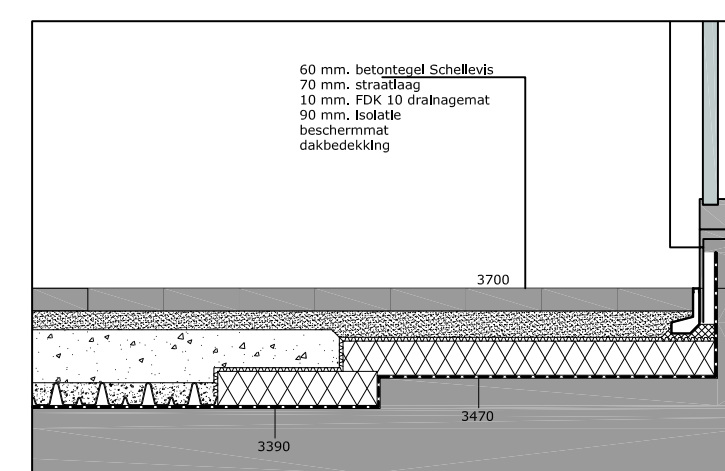


privé terrassen, t.p.v. constructie
1:20

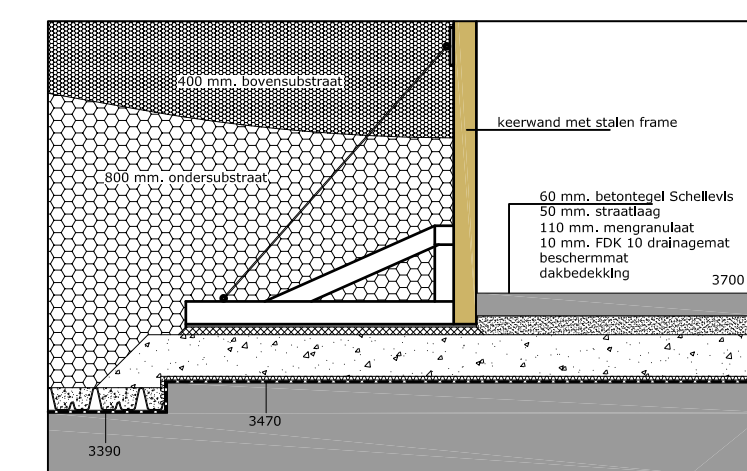



houten keermuur, t.p.v. constructie
1:20

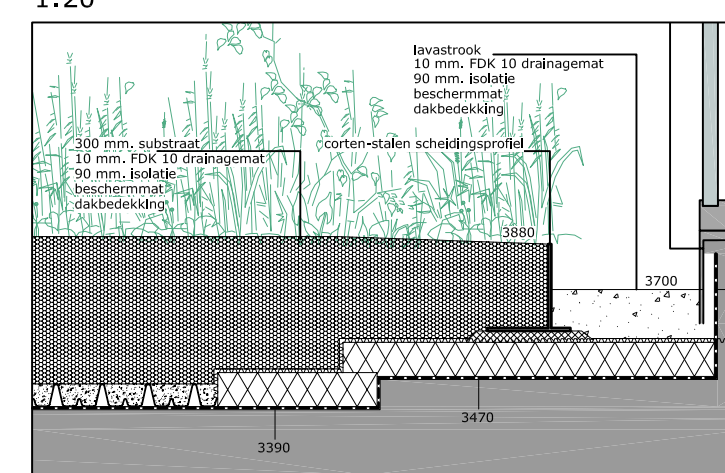

gevelaansluiting beplanting, t.p.v. constructie
1:20

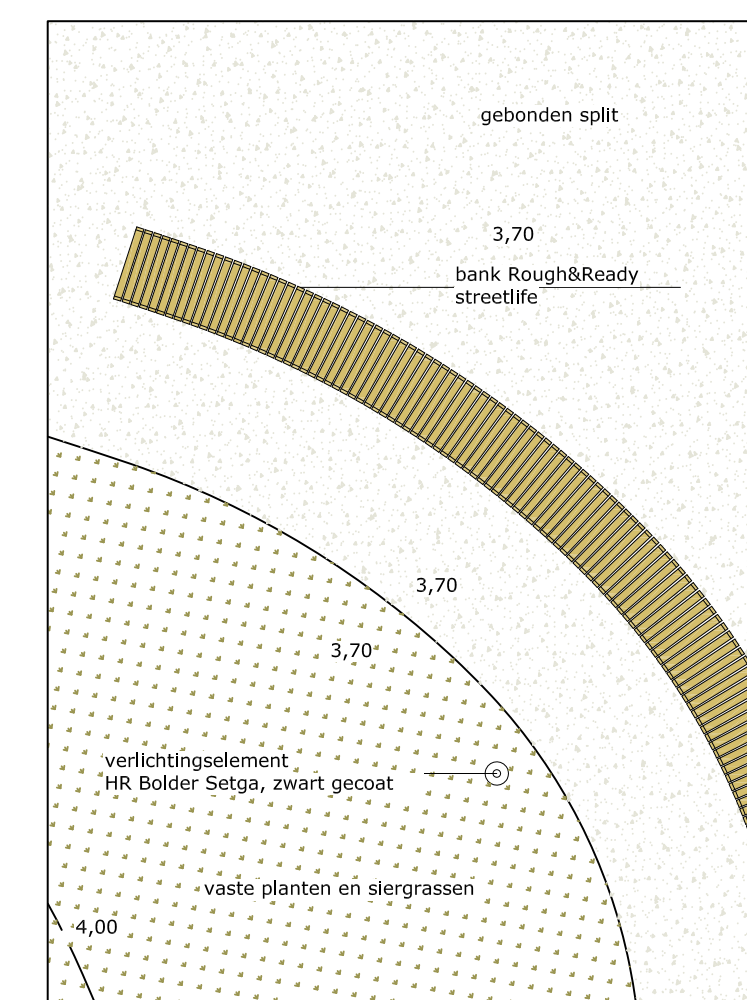

detail / doorsnede voetpad
1:50

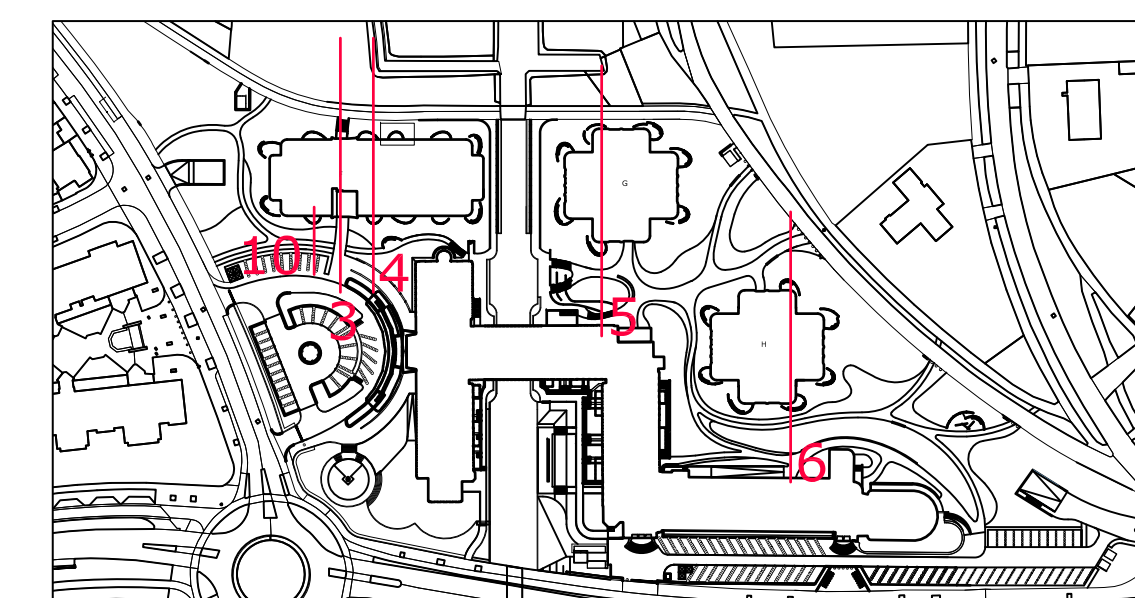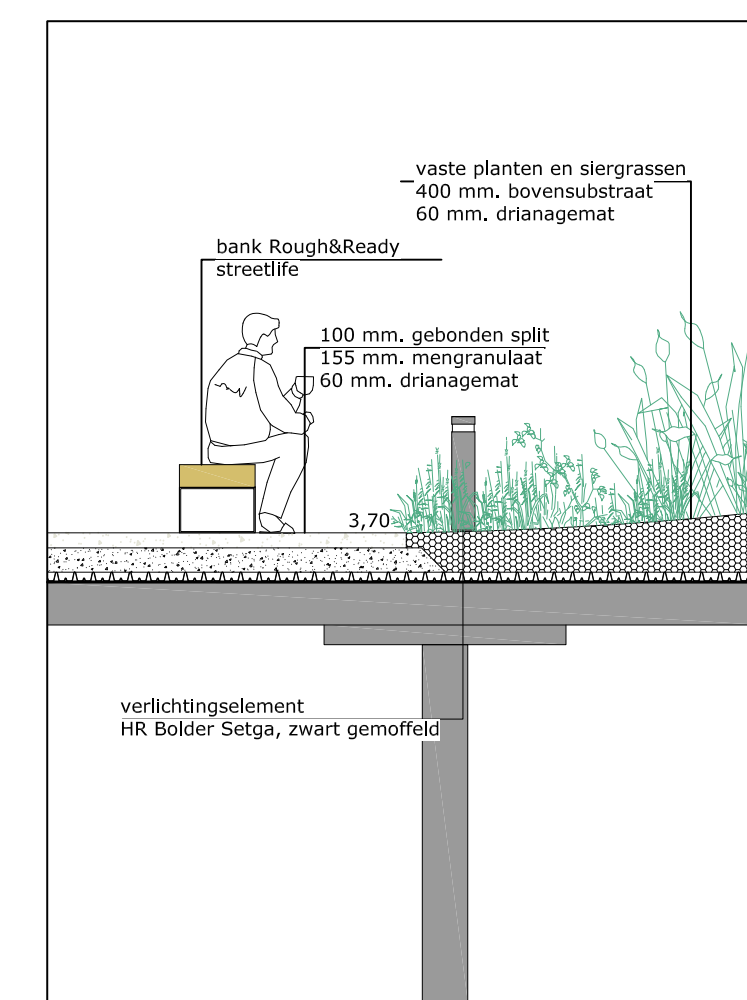

locatie doorsneden

mallebaan 77h
3581 eg utrecht
t +31 (0)30 26 11 834
bureau@deltavormgroep.nl
www.deltavormgroep.nl

project
Plesmanduin

opdrachtgever
Impact

onderwerp
Doorsneden oost-west

tekeningnummer
718-301

schaal
-

getekend
JJ

deltavormgroep



datum
08-11-2021

formaat
750x1050

gewijzigd