



LAAG -2 BVO per functie

dd. 10-09-2018

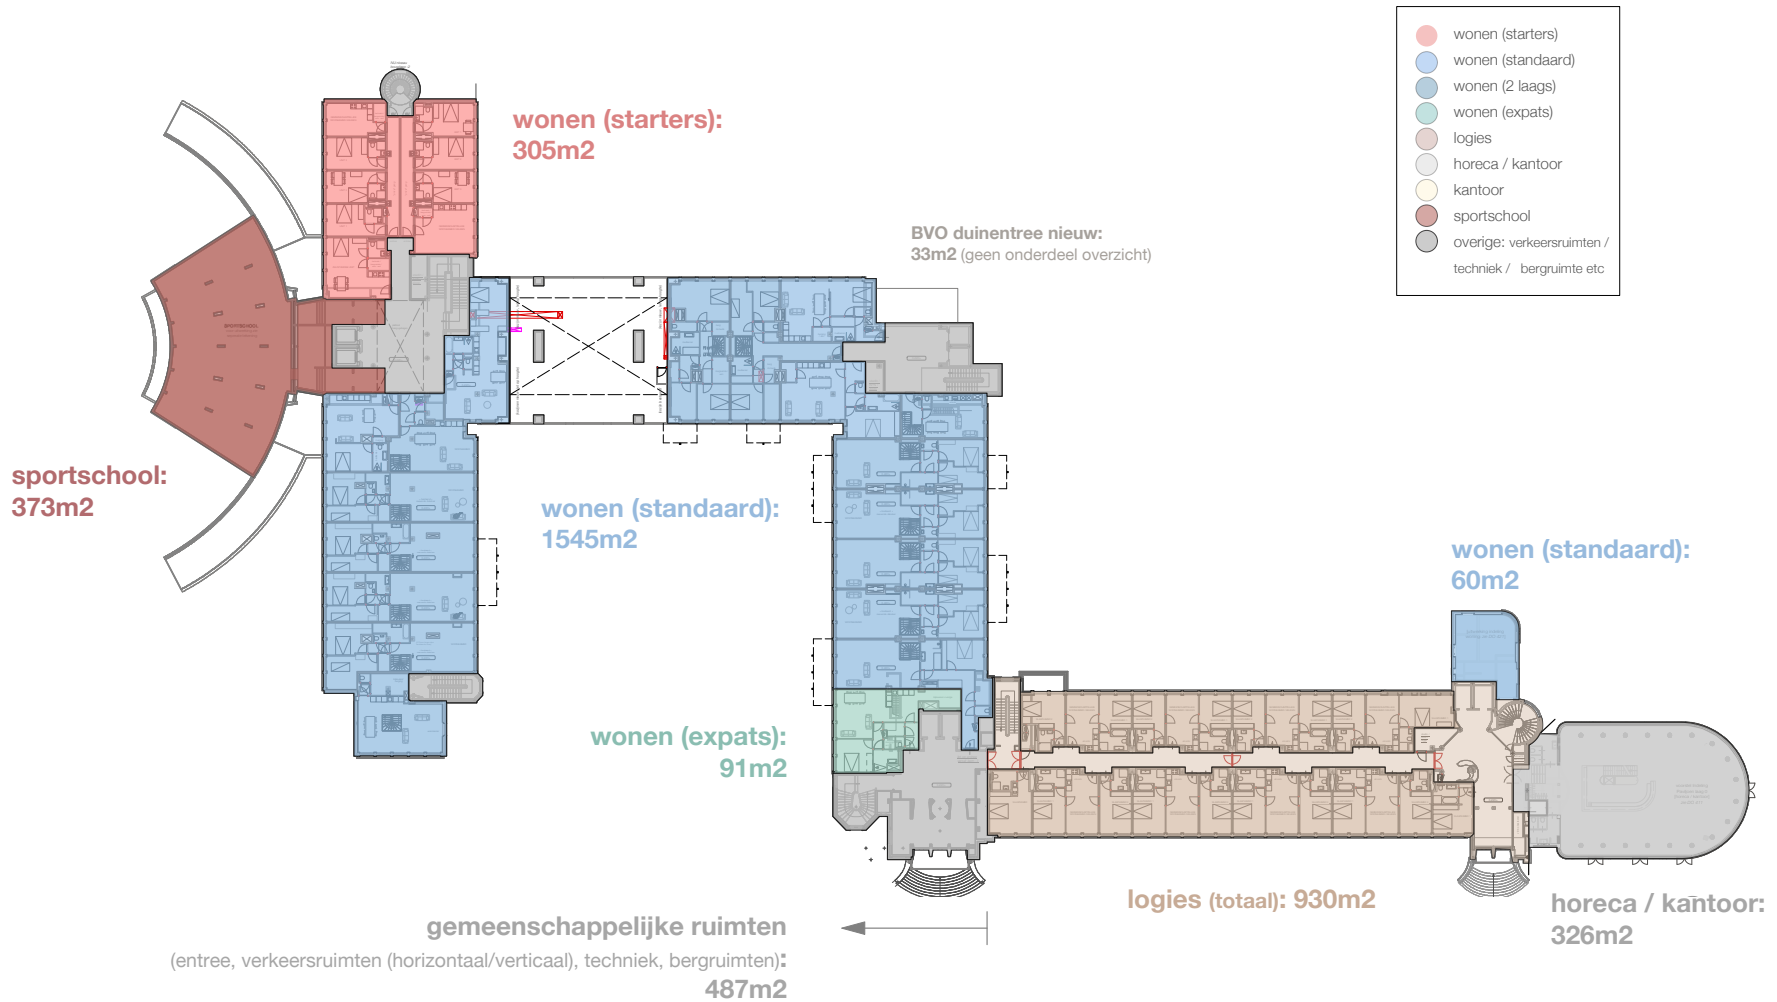


LAAG -1 BVO per functie

dd. 10-09-2018

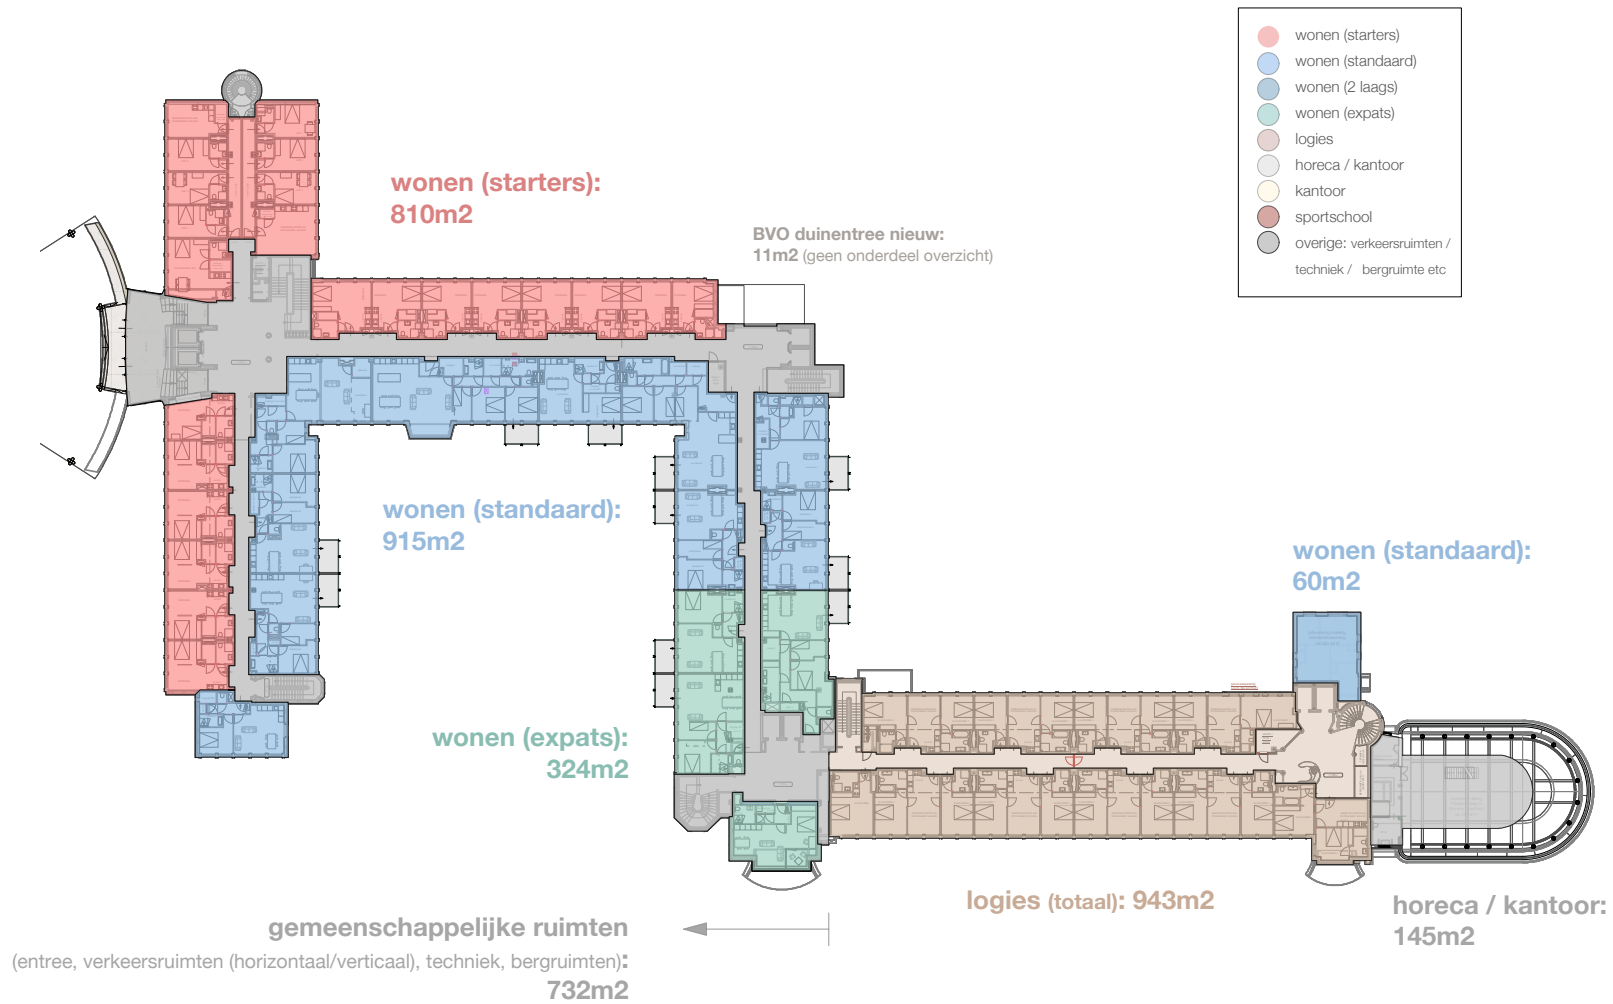


LAAG 0 BVO per functie

dd. 10-09-2018

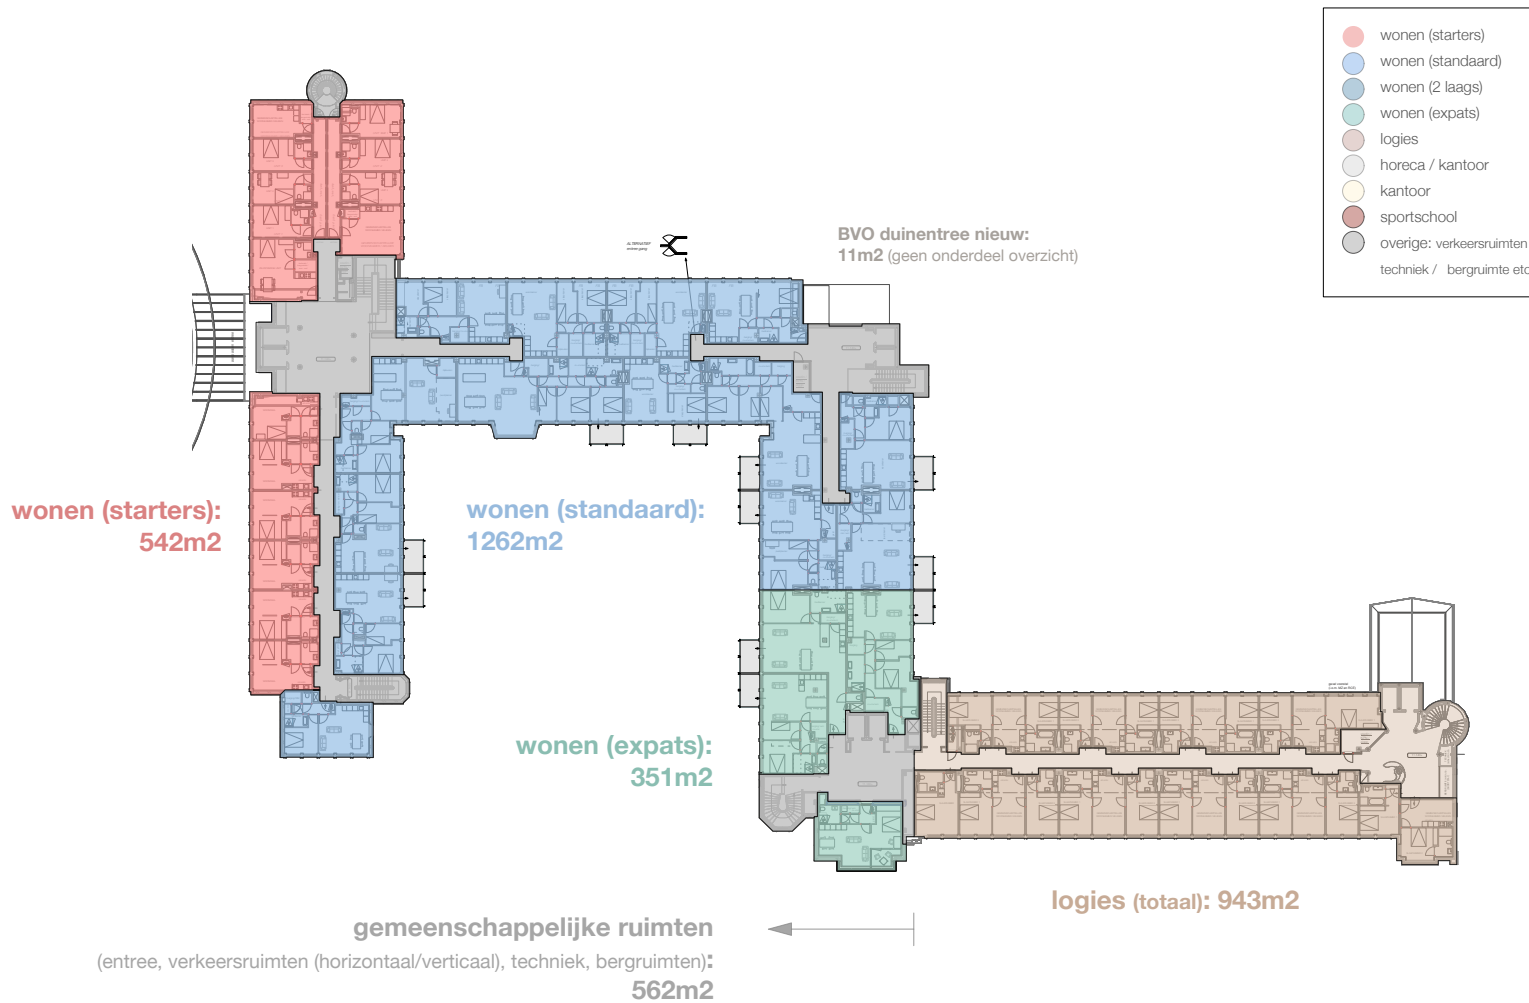


LAAG 1 BVO per functie

dd. 10-09-2018

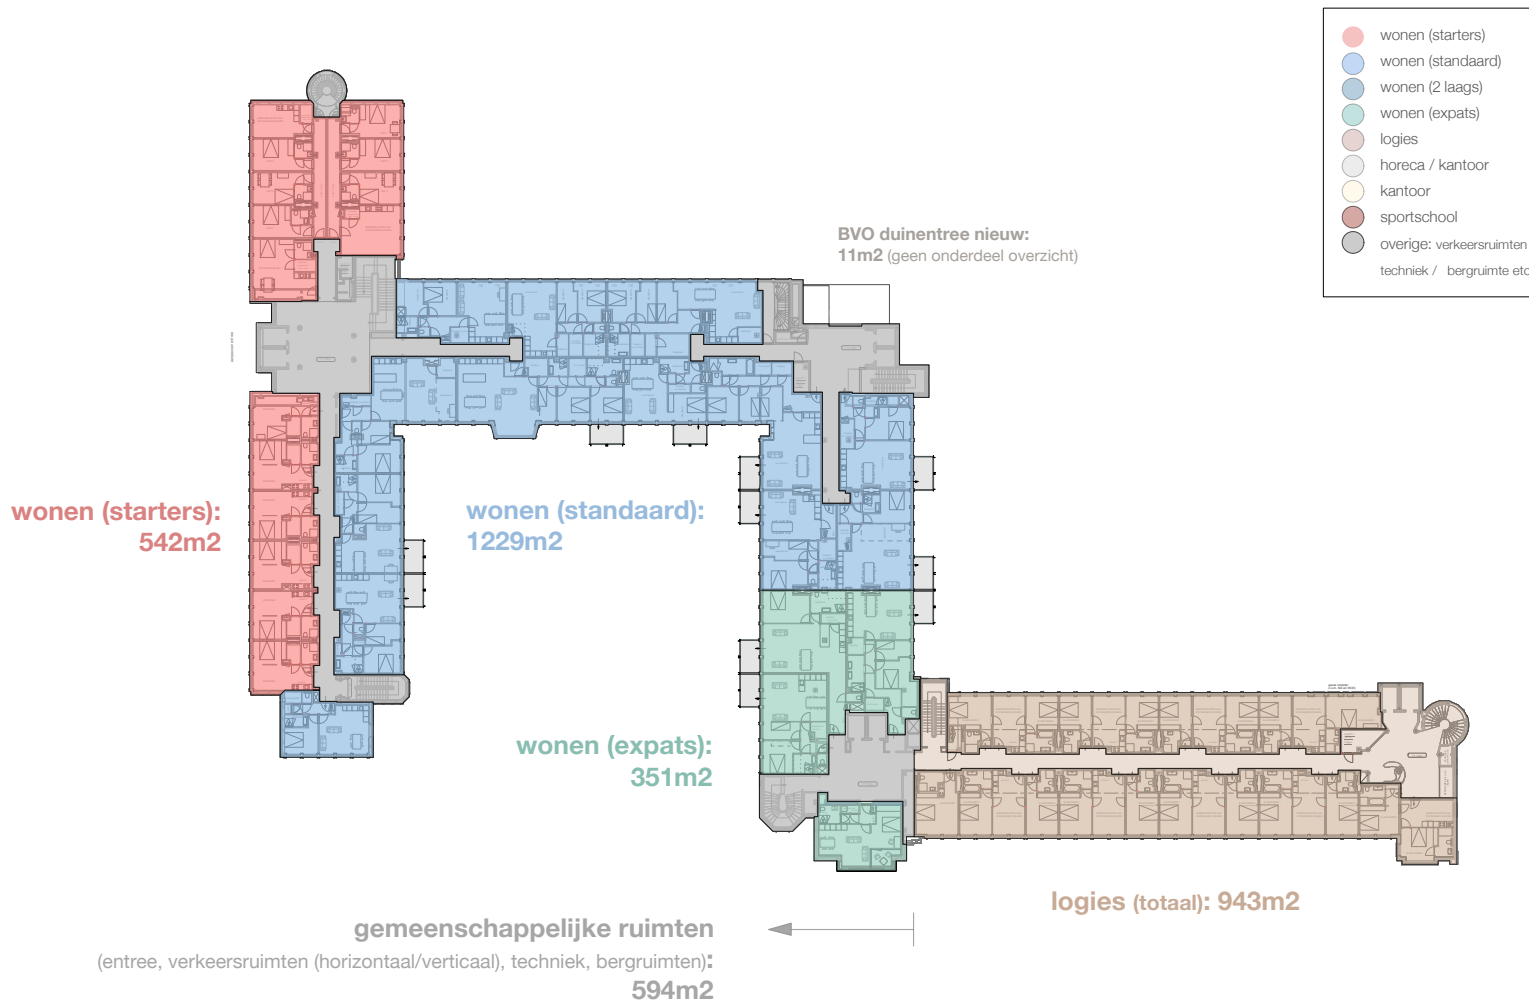

LAAG 2 BVO per functie

dd. 10-09-2018

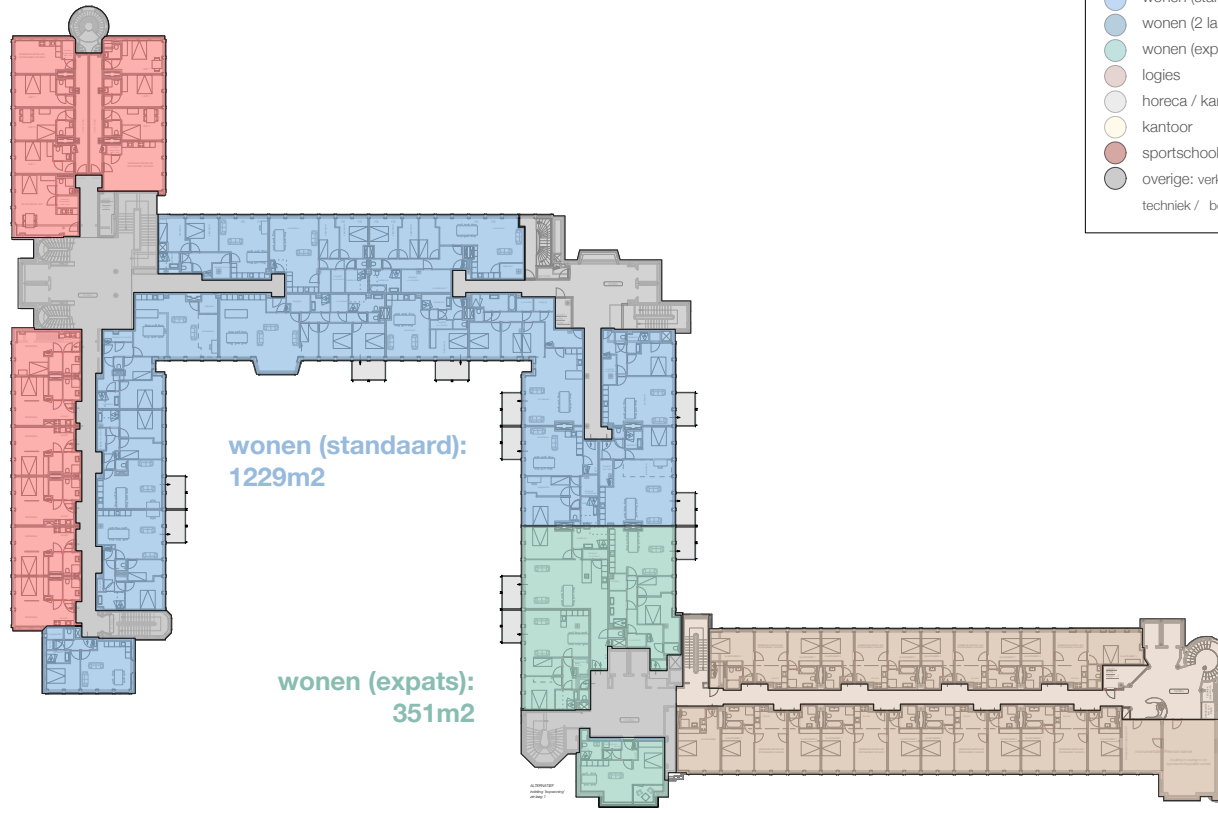

- wonen (starters)
- wonen (standaard)
- wonen (2 laags)
- wonen (expats)
- logies
- horeca / kantoor
- kantoor
- sportschool
- overige: verkeersruimten /
techniek / bergruimte etc

wonen (starters):
542m²

wonen (standaard):
1229m²

wonen (expats):
351m²

logies (totaal): 943m²

gemeenschappelijke ruimten
(entree, verkeersruimten (horizontaal/verticaal), techniek, bergruimten):
600m²

LAAG 3 BVO per functie

dd. 10-09-2018