



bouwplaatsinrichting tbv sloop "Saxofoon"

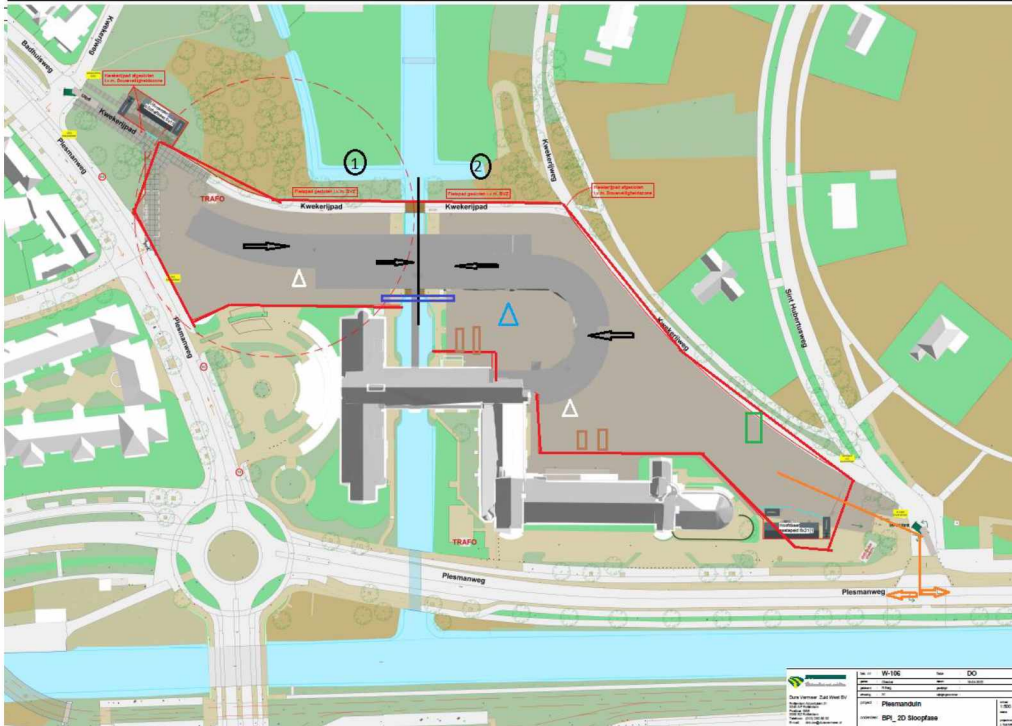


Rood	Bouwhekken
oranje	Aan- en afvoerroute
Bruin	Afval containers
blauw	puindepot
wit	sloopkraan
groen	schaftgelegenheid
zwart	slooprichting
Paars	Lopende band over water ongebroke puin

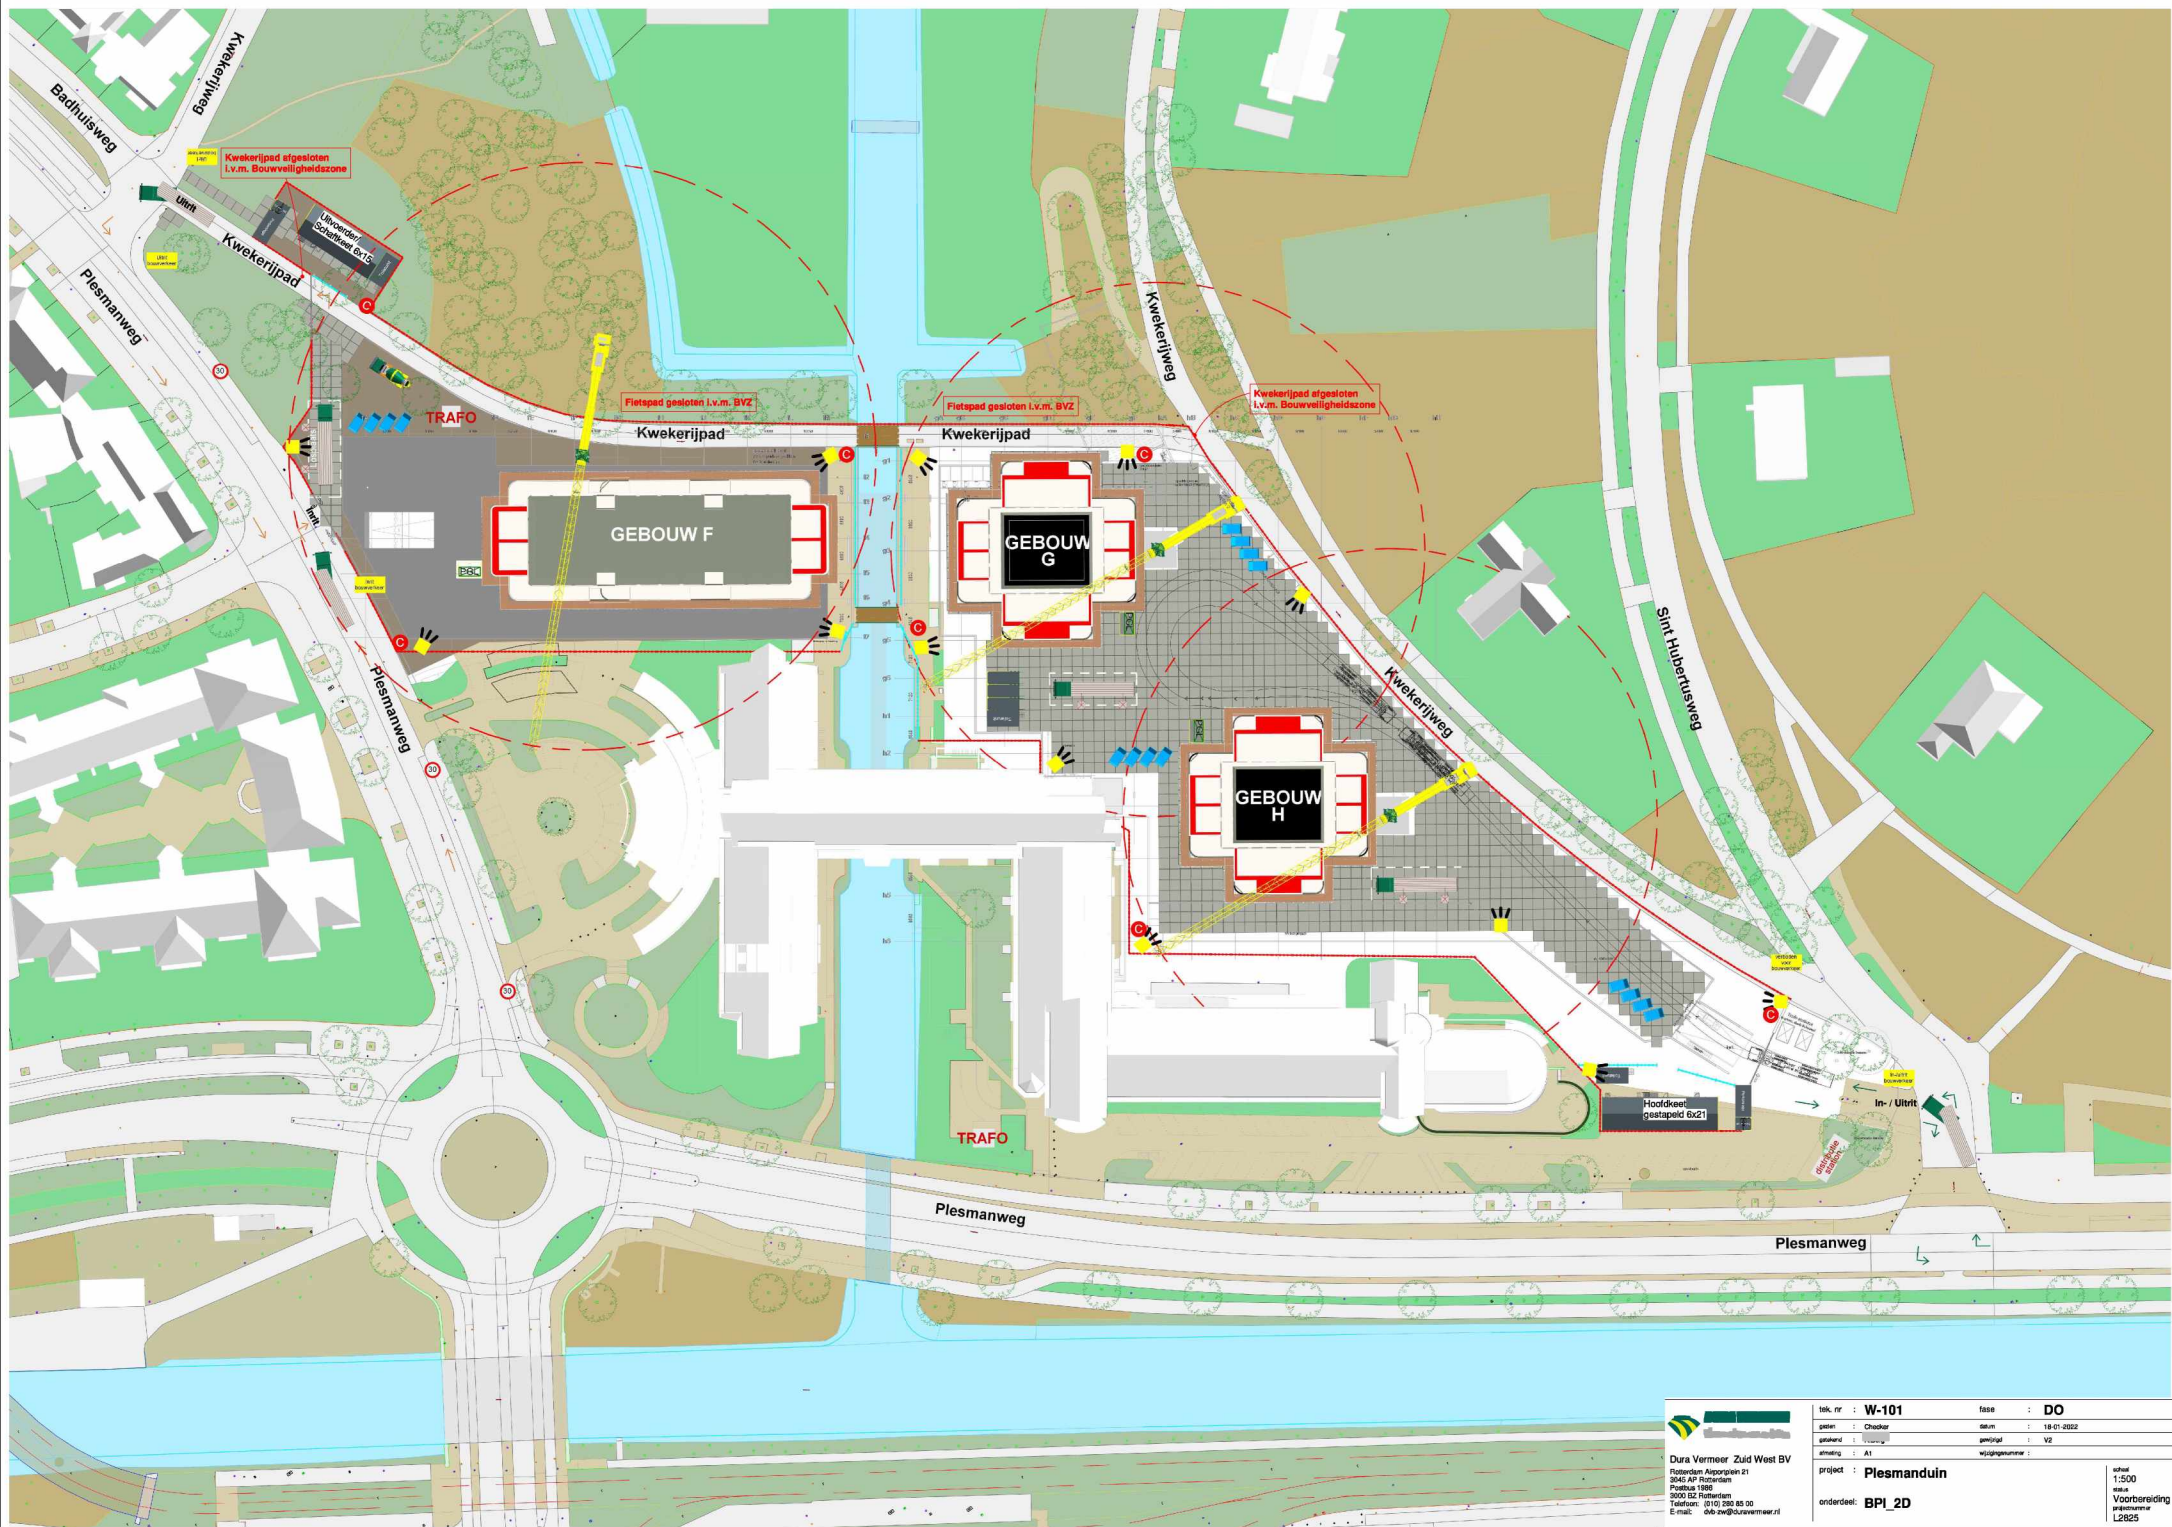


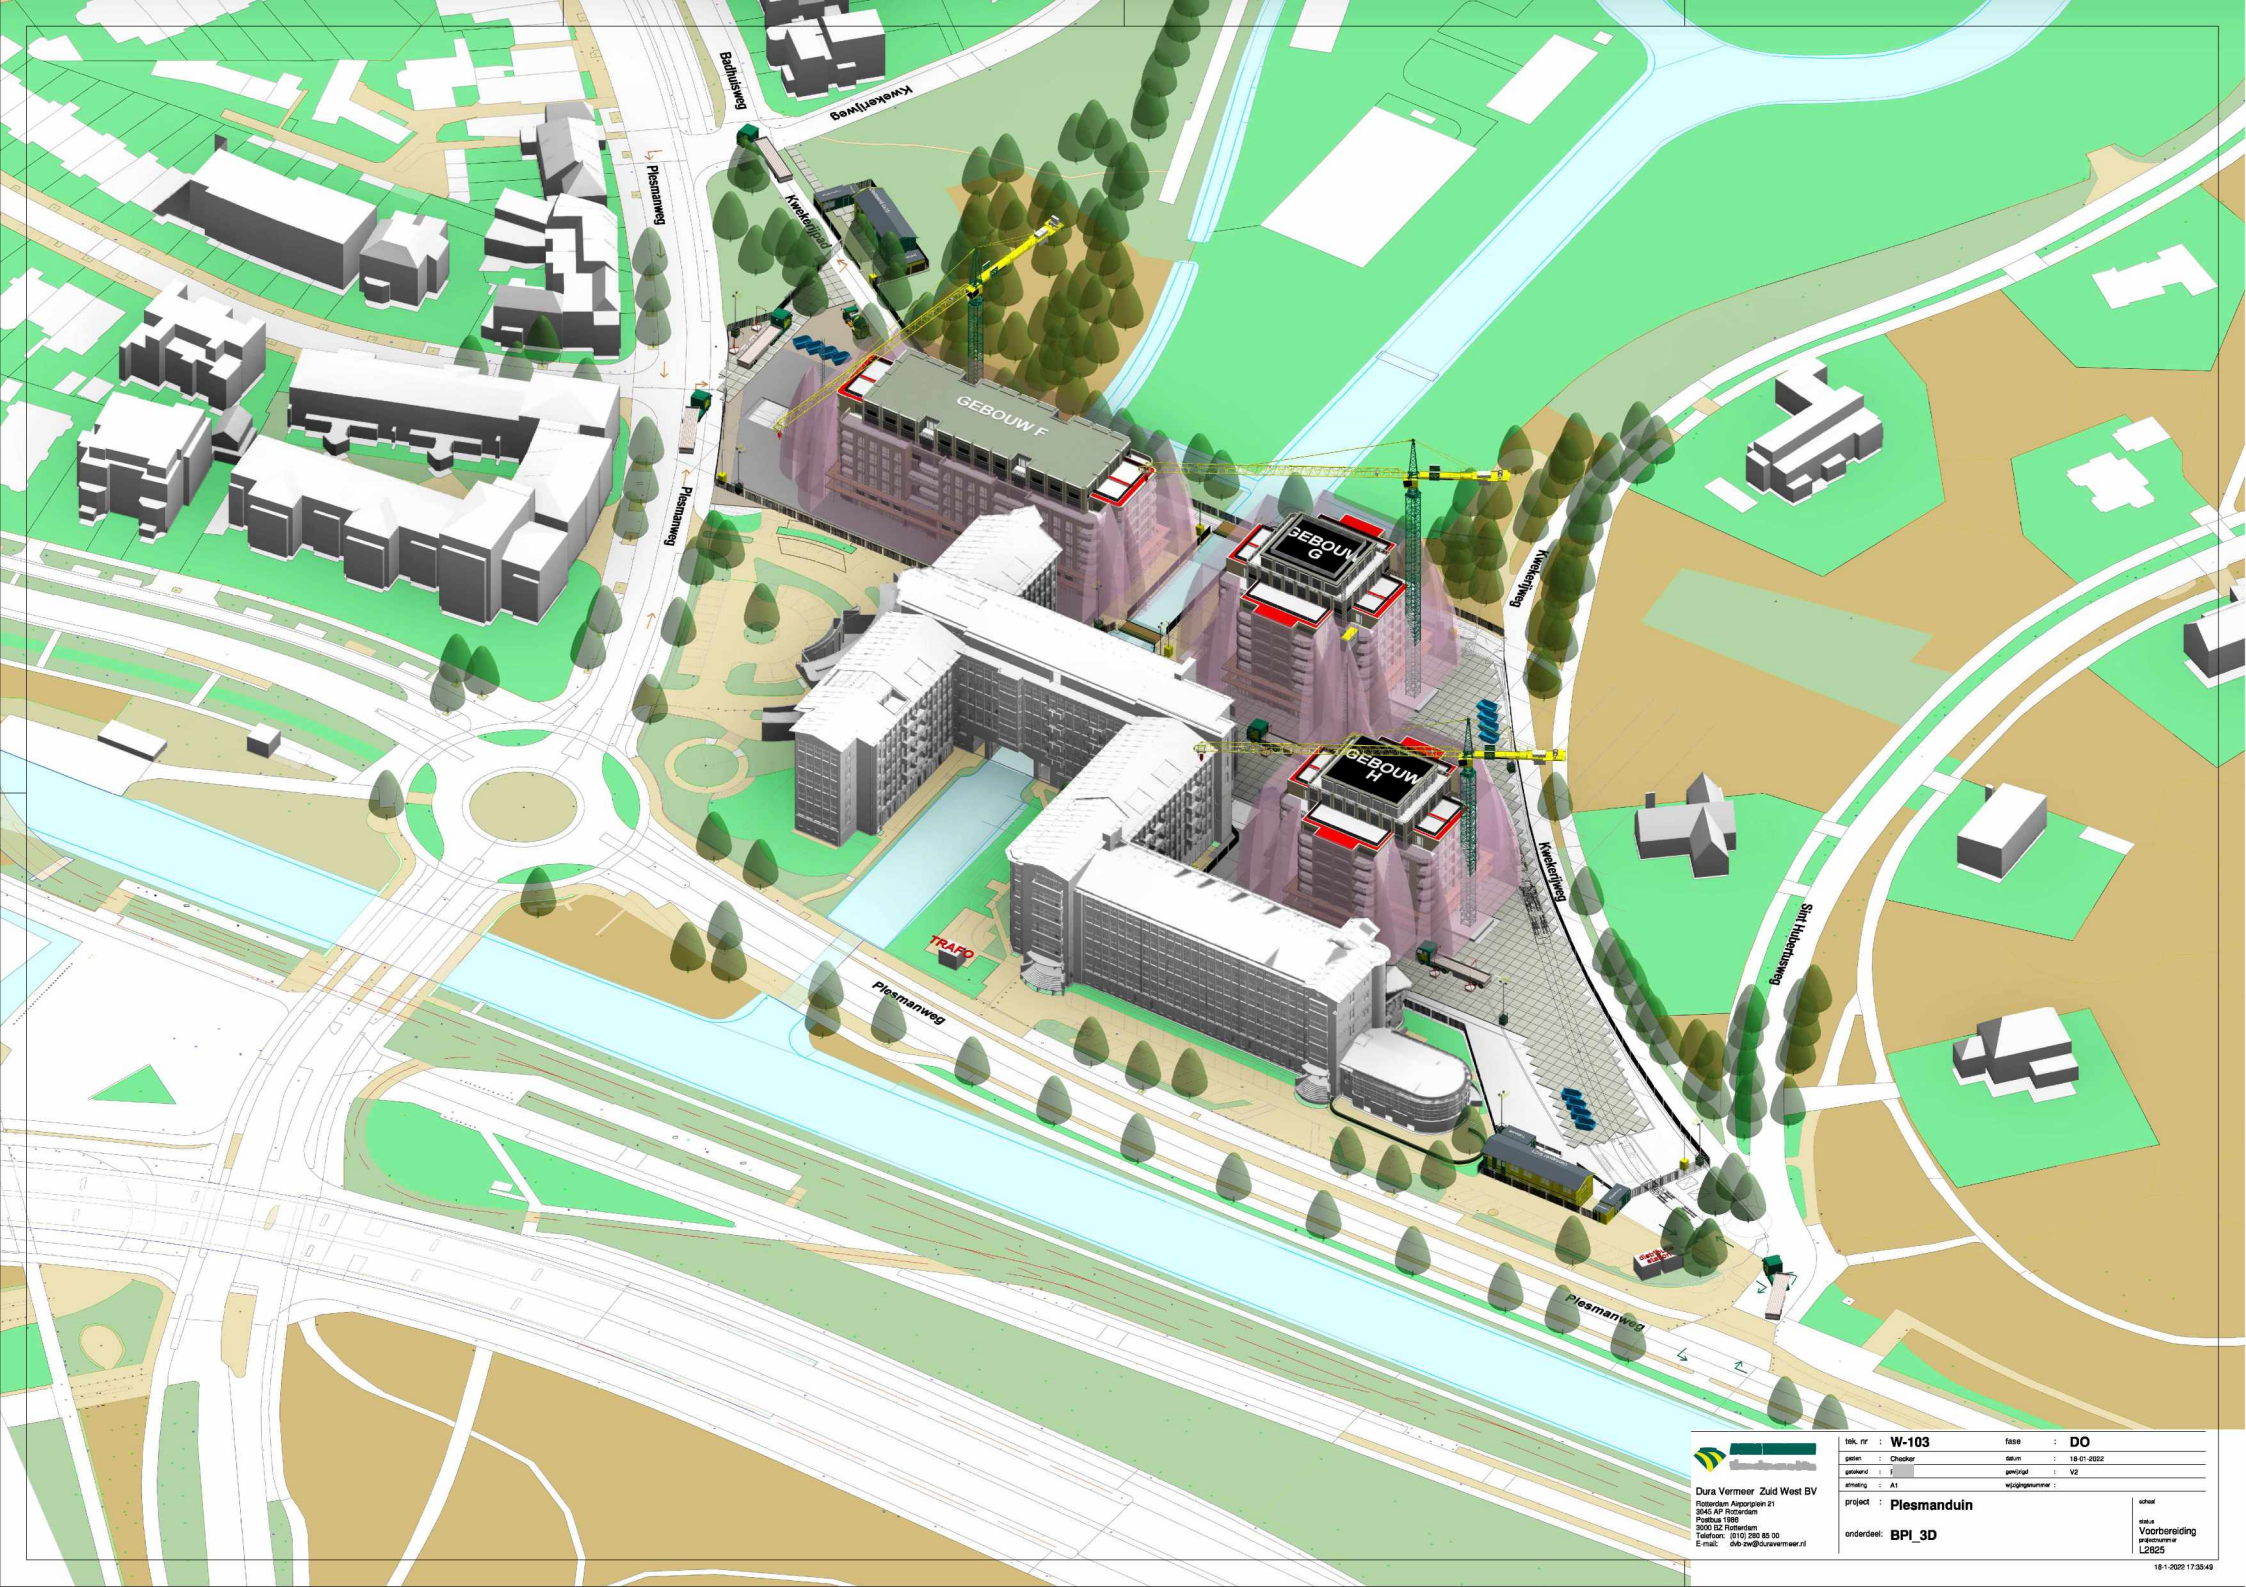


Dura Vermeer Zuid West BV
 Rotterdam Aapvoren 21
 3045 AP Rotterdam
 Postbus 1988
 3000 GZ Rotterdam
 Telefoon: 010 200 80 00
 E-mail: dw-zw@dura-vermeer.nl

tek. nr :	W-101	fase :	DO
gaten :	Checker	datum :	18-07-2022
gebruik :		gebruik :	V2
aanleg :	A1	wijzigingsnummer :	
project :	Plesmanduin	schaal :	1:500
onderdeel :	BPI_2D	maak :	Voorbereiding
		aanpaknummer :	L2825

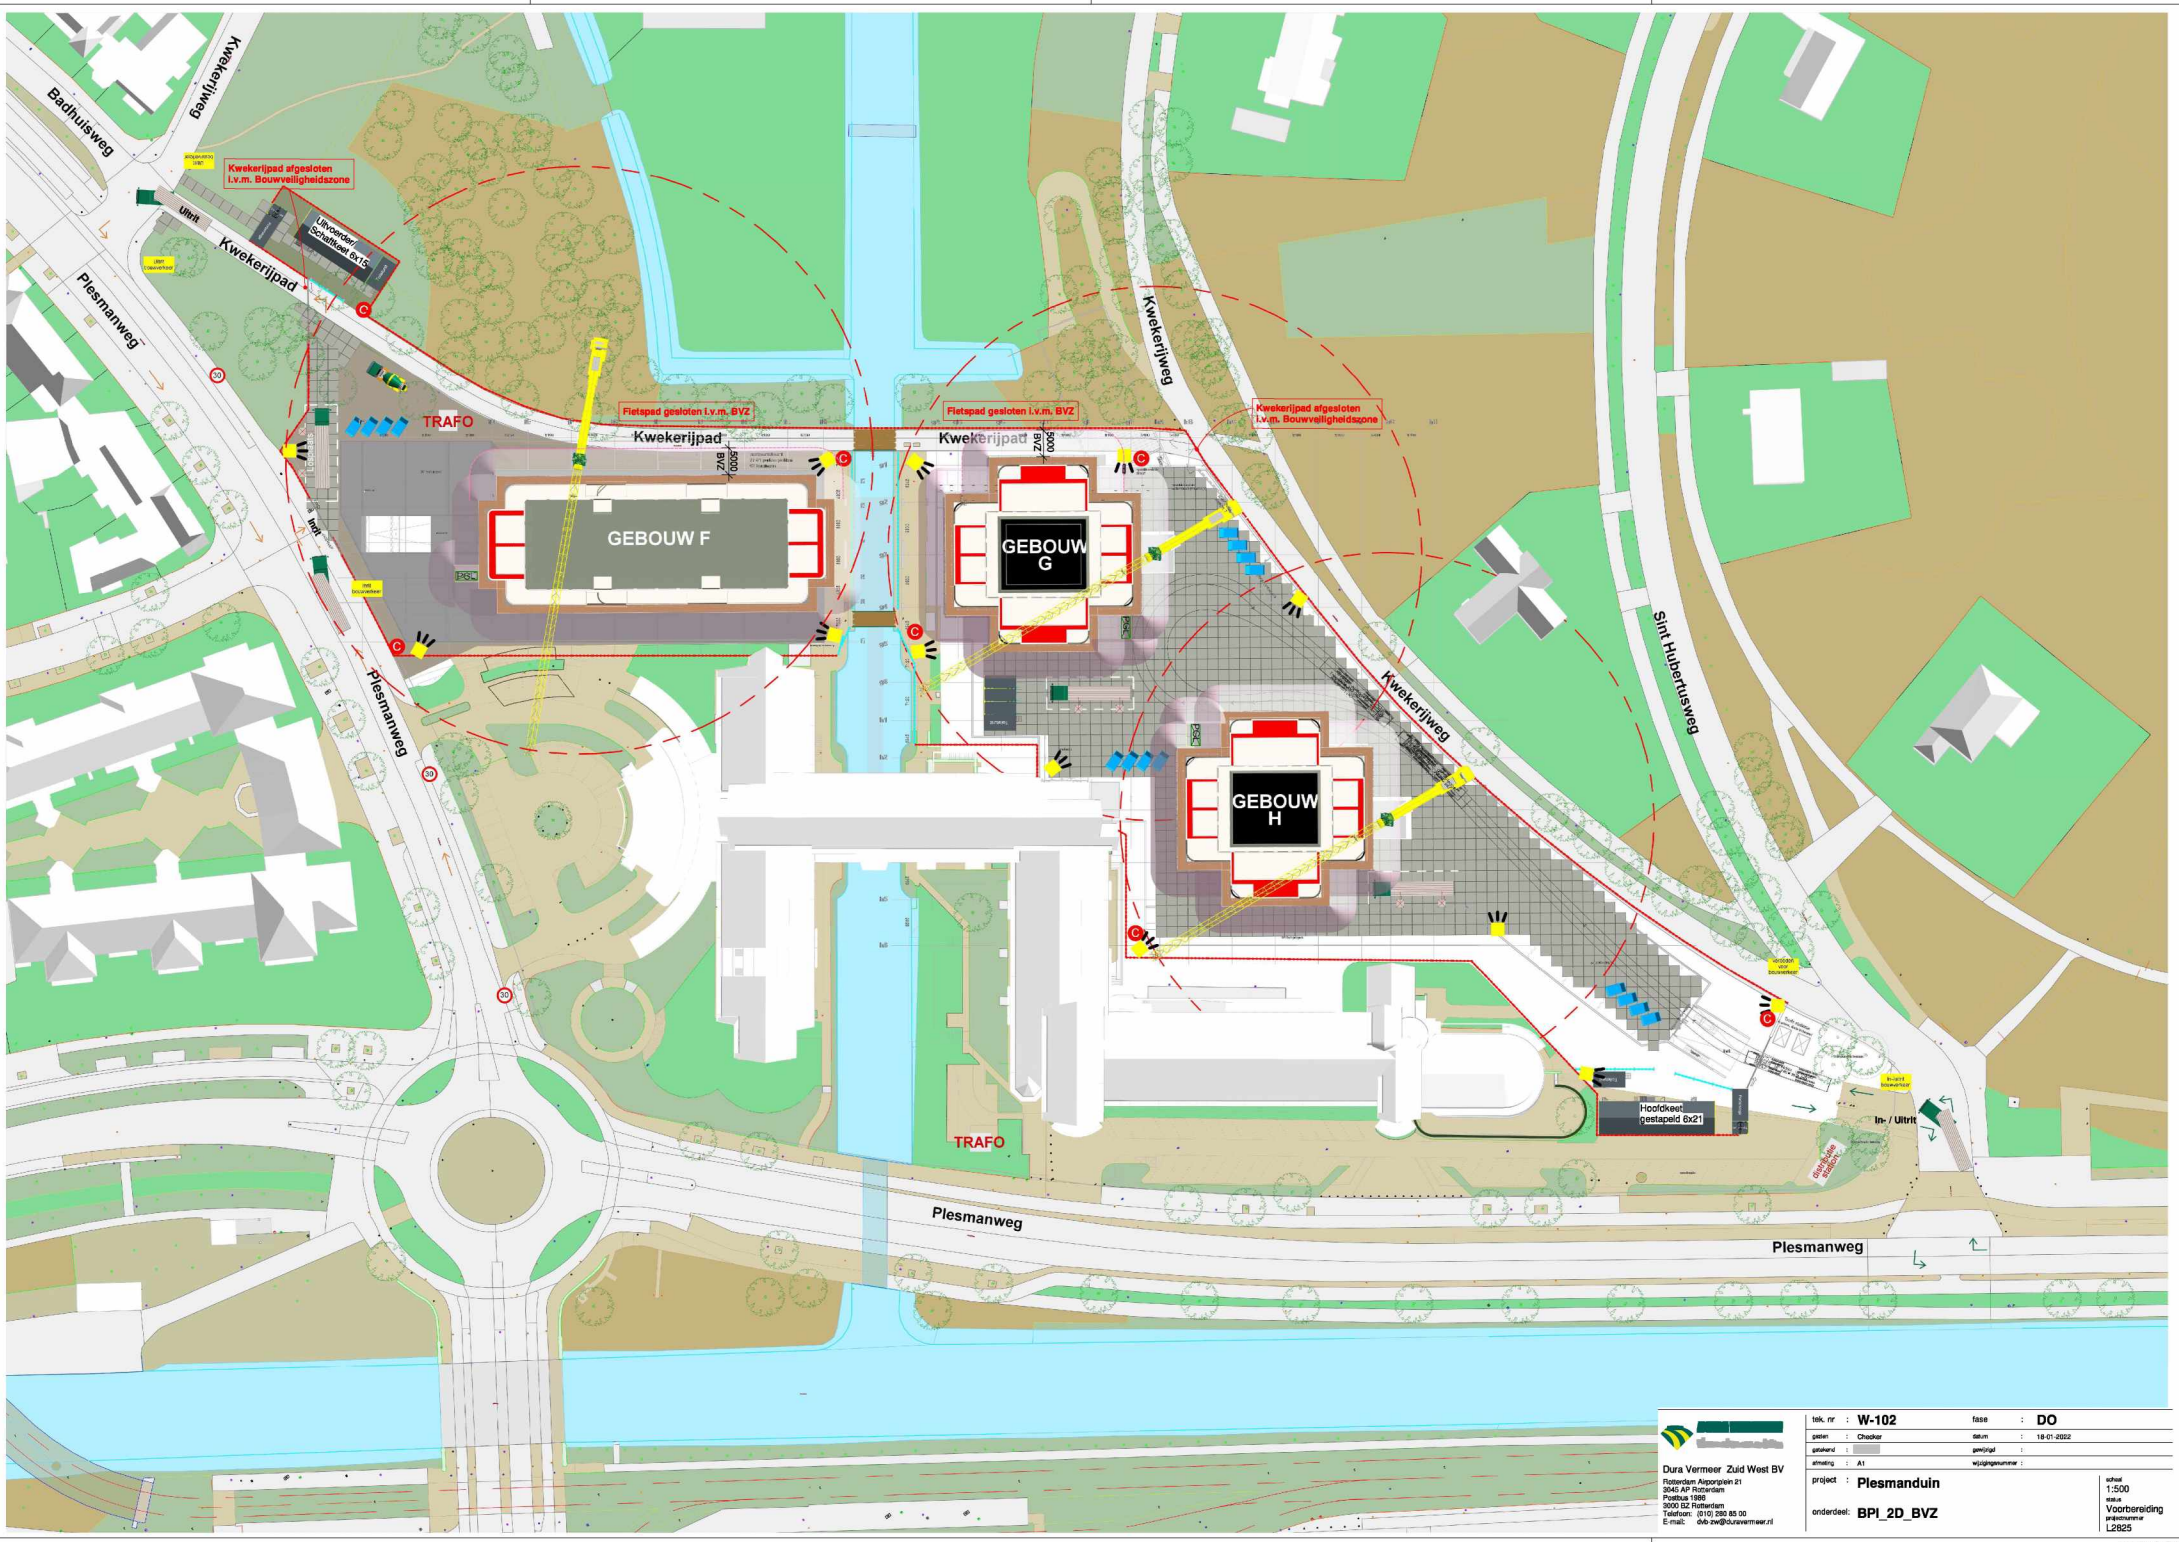


 <p>Dura Vermeer Zuid West BV Rotterdam Allogreen 21 3045 AP Rotterdam Postbus 1988 3000 GZ Rotterdam Telefoon: 010 200 80 00 E-mail: 046-zw@dura-vermeer.nl</p>	tek. nr : W-102	fase : DO
	gaten : Checker	datum : 18-01-2022
	getekend : [initials]	getekend : [initials]
	amting : A1	wijzigingsnummer :
project : Plesmanduin		
onderdeel: BPI_2D_BVZ		
		schaal : 1:500 naar : Voorbereiding tekeningnummer : L2825




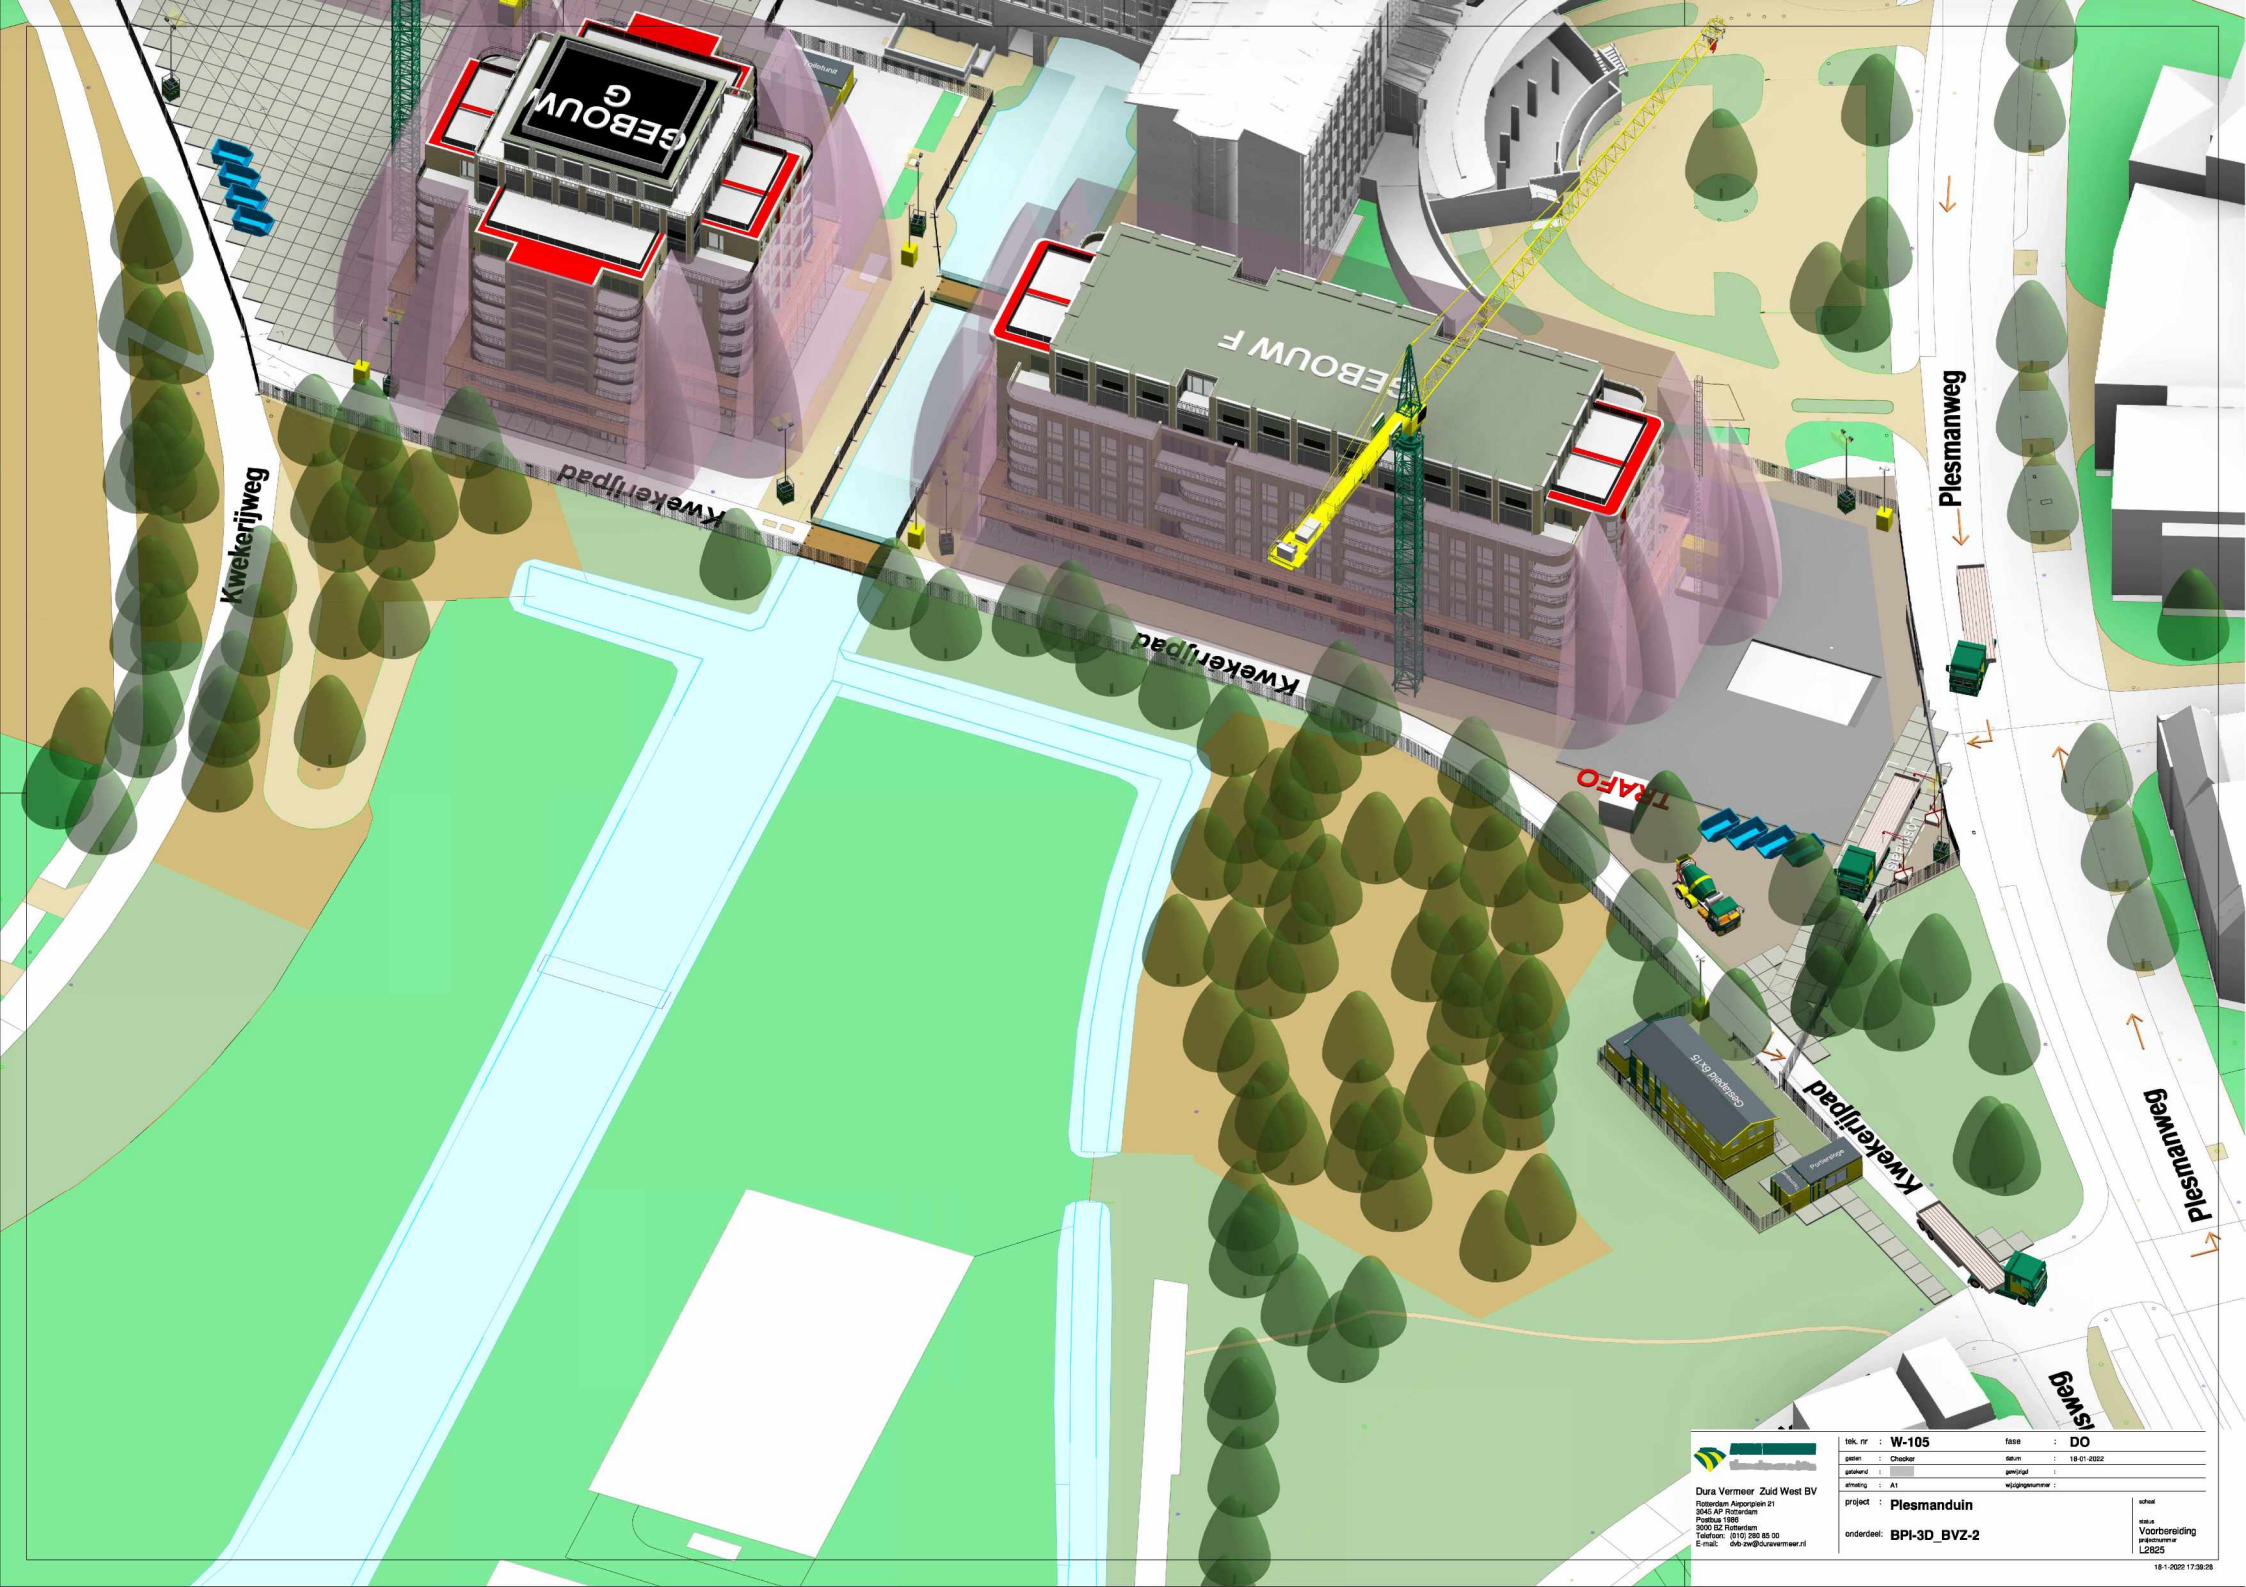


Dura Vermeer Zuid West BV
 Rotterdam Aalportweg 21
 3045 AP Rotterdam
 Postbus 1986
 3000 GZ Rotterdam
 Telefoon: 010 200 85 00
 E-mail: 046-zw@dura-vermeer.nl

tek. nr. : W-103	fase : DO
gaten : Checker	datum : 18-01-2022
gehand : F	gevestigd : V2
amting : A1	wijzigingsnummer :
project : Plesmanduin	schakel
onderdeel: BPI_3D	status Voorbereiding aanpaknummer L2825

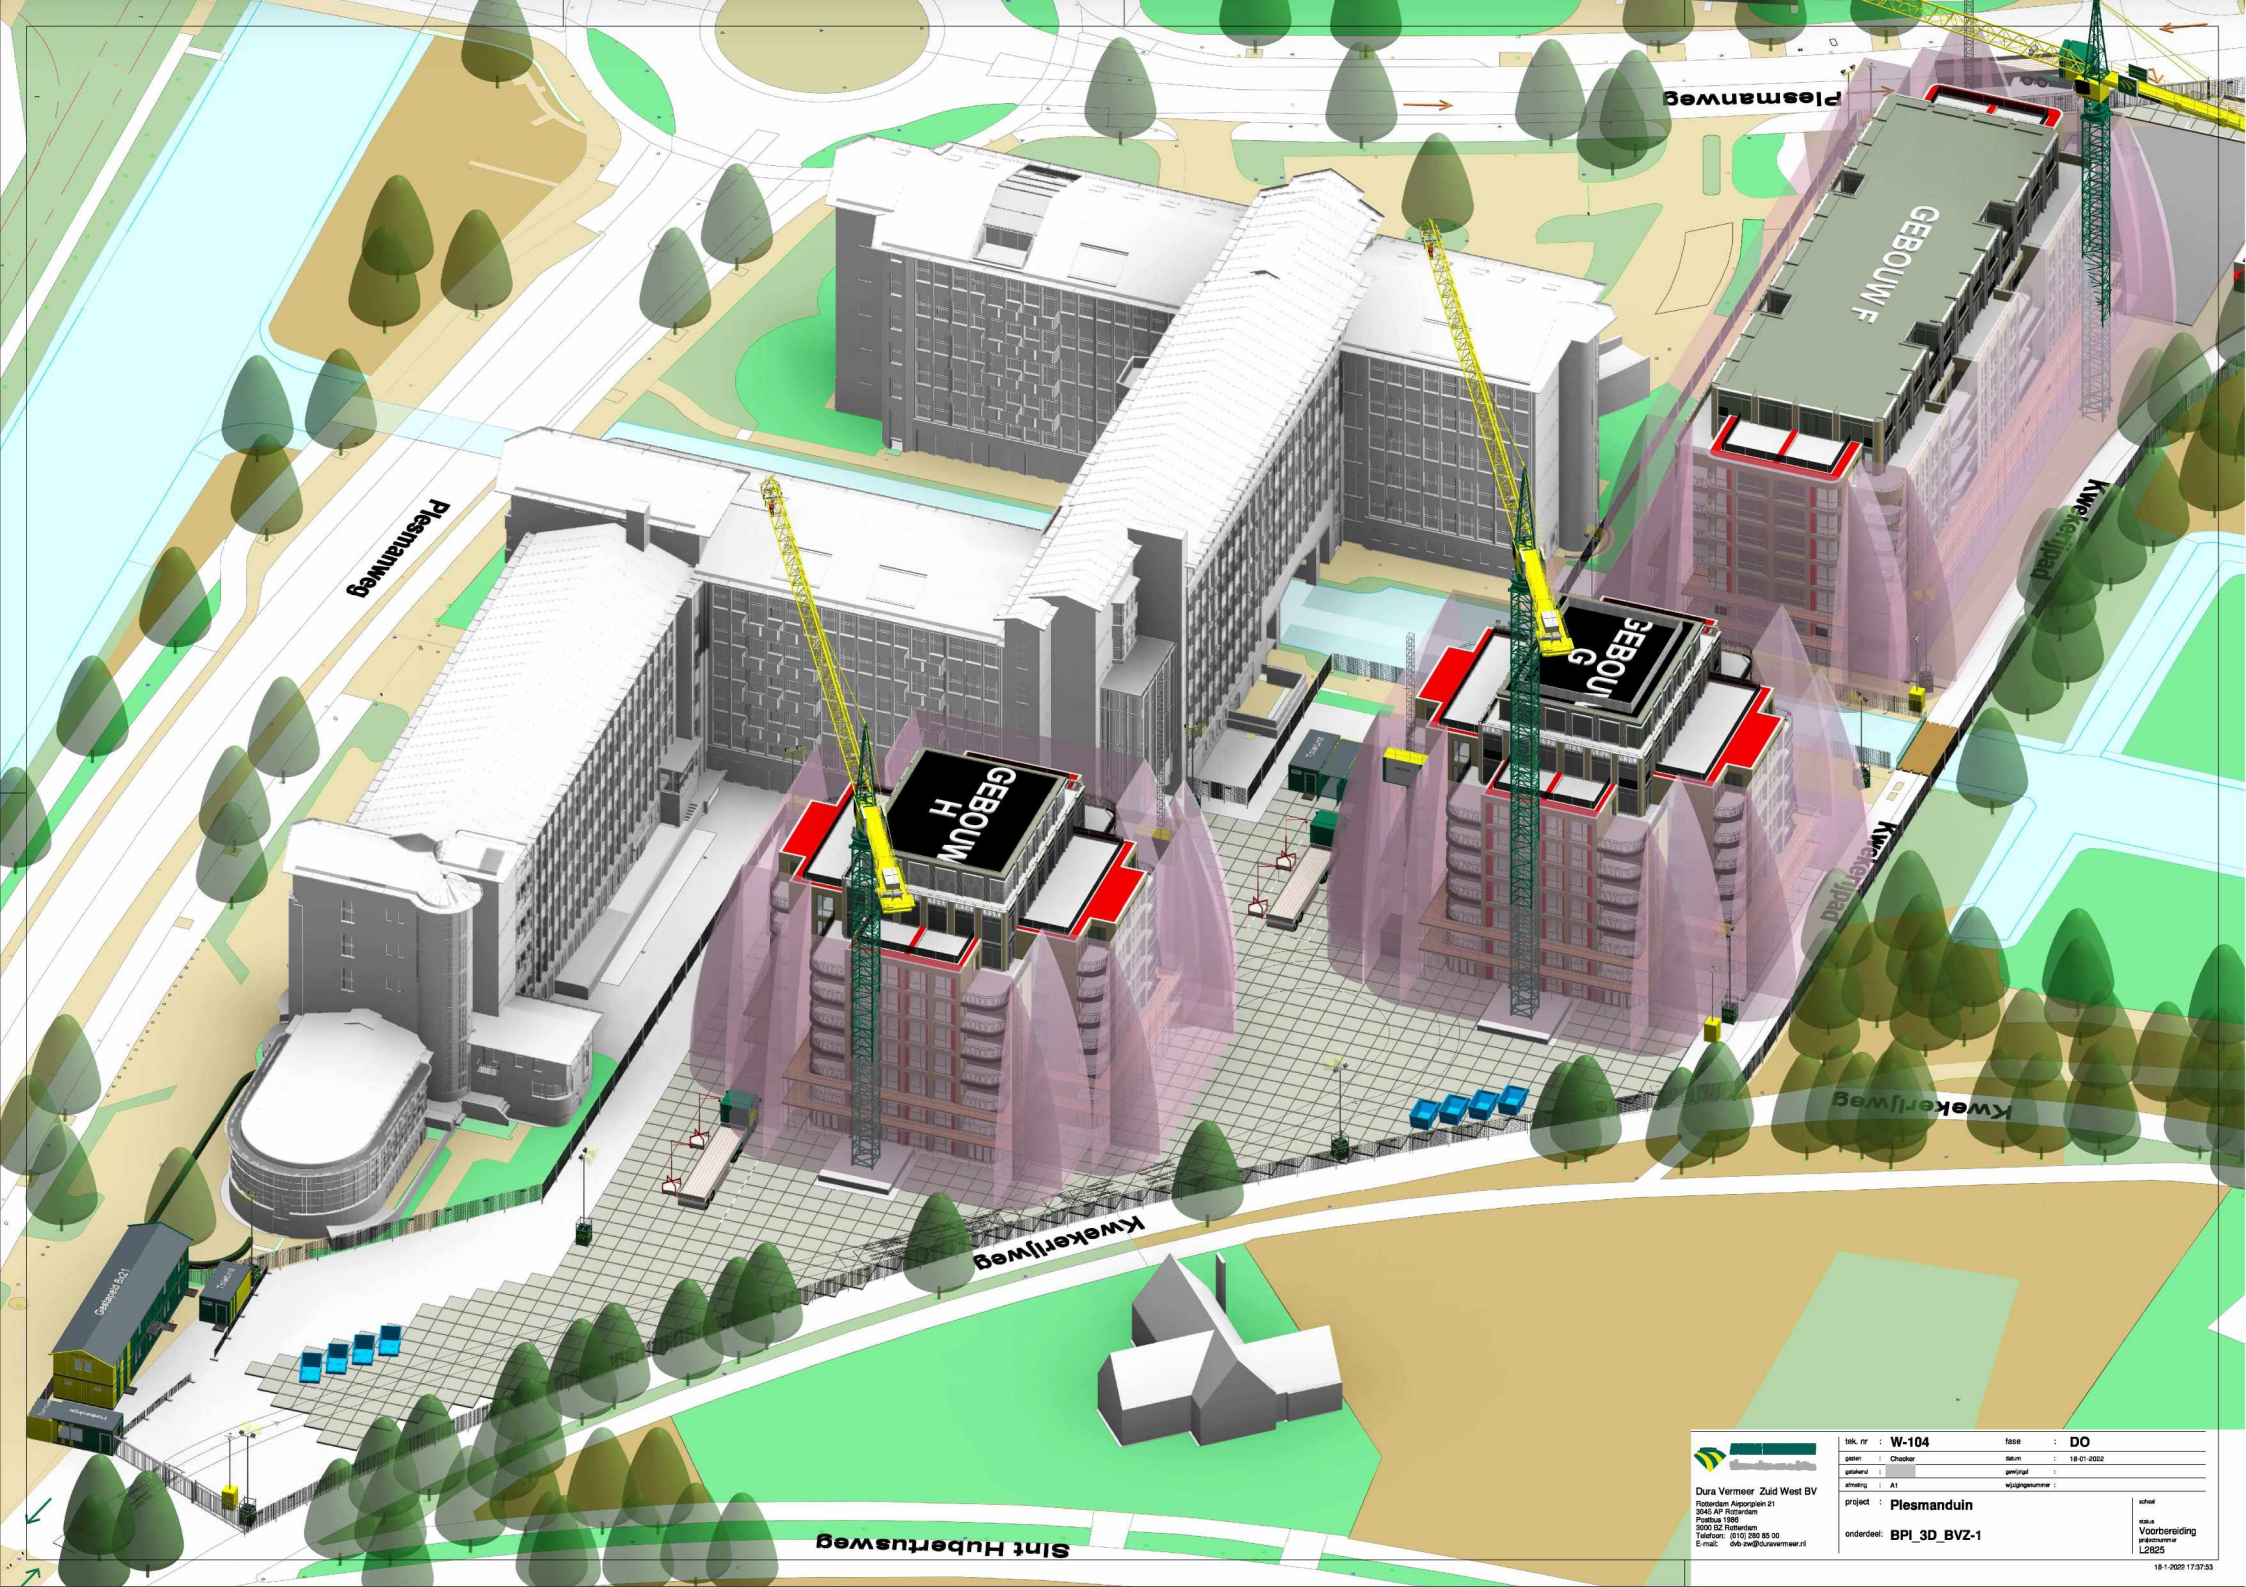

		tek. nr : W-104	fase : DO
Dura Vermeer Zuid West BV Rotterdam Aalportweg 21 3045 AP Rotterdam Postbus 1988 3000 GZ Rotterdam Telefoon: 010 200 85 00 E-mail: 046-zw@dura-vermeer.nl		gaten : Checker	datum : 18-01-2022
		gemaal :	gevoel :
		aanvang : A1	wijzigingsnummer :
		project : Plesmanduin	schakel :
		onderdeel : BPI_3D_BVZ-1	status : Voorbereiding werknummer : L2825





 Dura Vermeer Zuid West BV

 Rotterdam Aaporgaan 21

 3045 AP Rotterdam

 Postbus 1988

 3000 GZ Rotterdam

 Telefoon: 010 200 85 00

 E-mail: 04b-zw@dura-vermeer.nl

tek. nr :	W-105	fase :	DO
gaten :	Checker	datum :	18-01-2022
gehandl. :		getoetst :	
aanvrag. :	A1	wijzigingsnummer :	
project :	Plesmanduin	schakel :	
onderdeel :	BPI-3D_BVZ-2	status :	Voorbereiding aanvraagnummer L2825