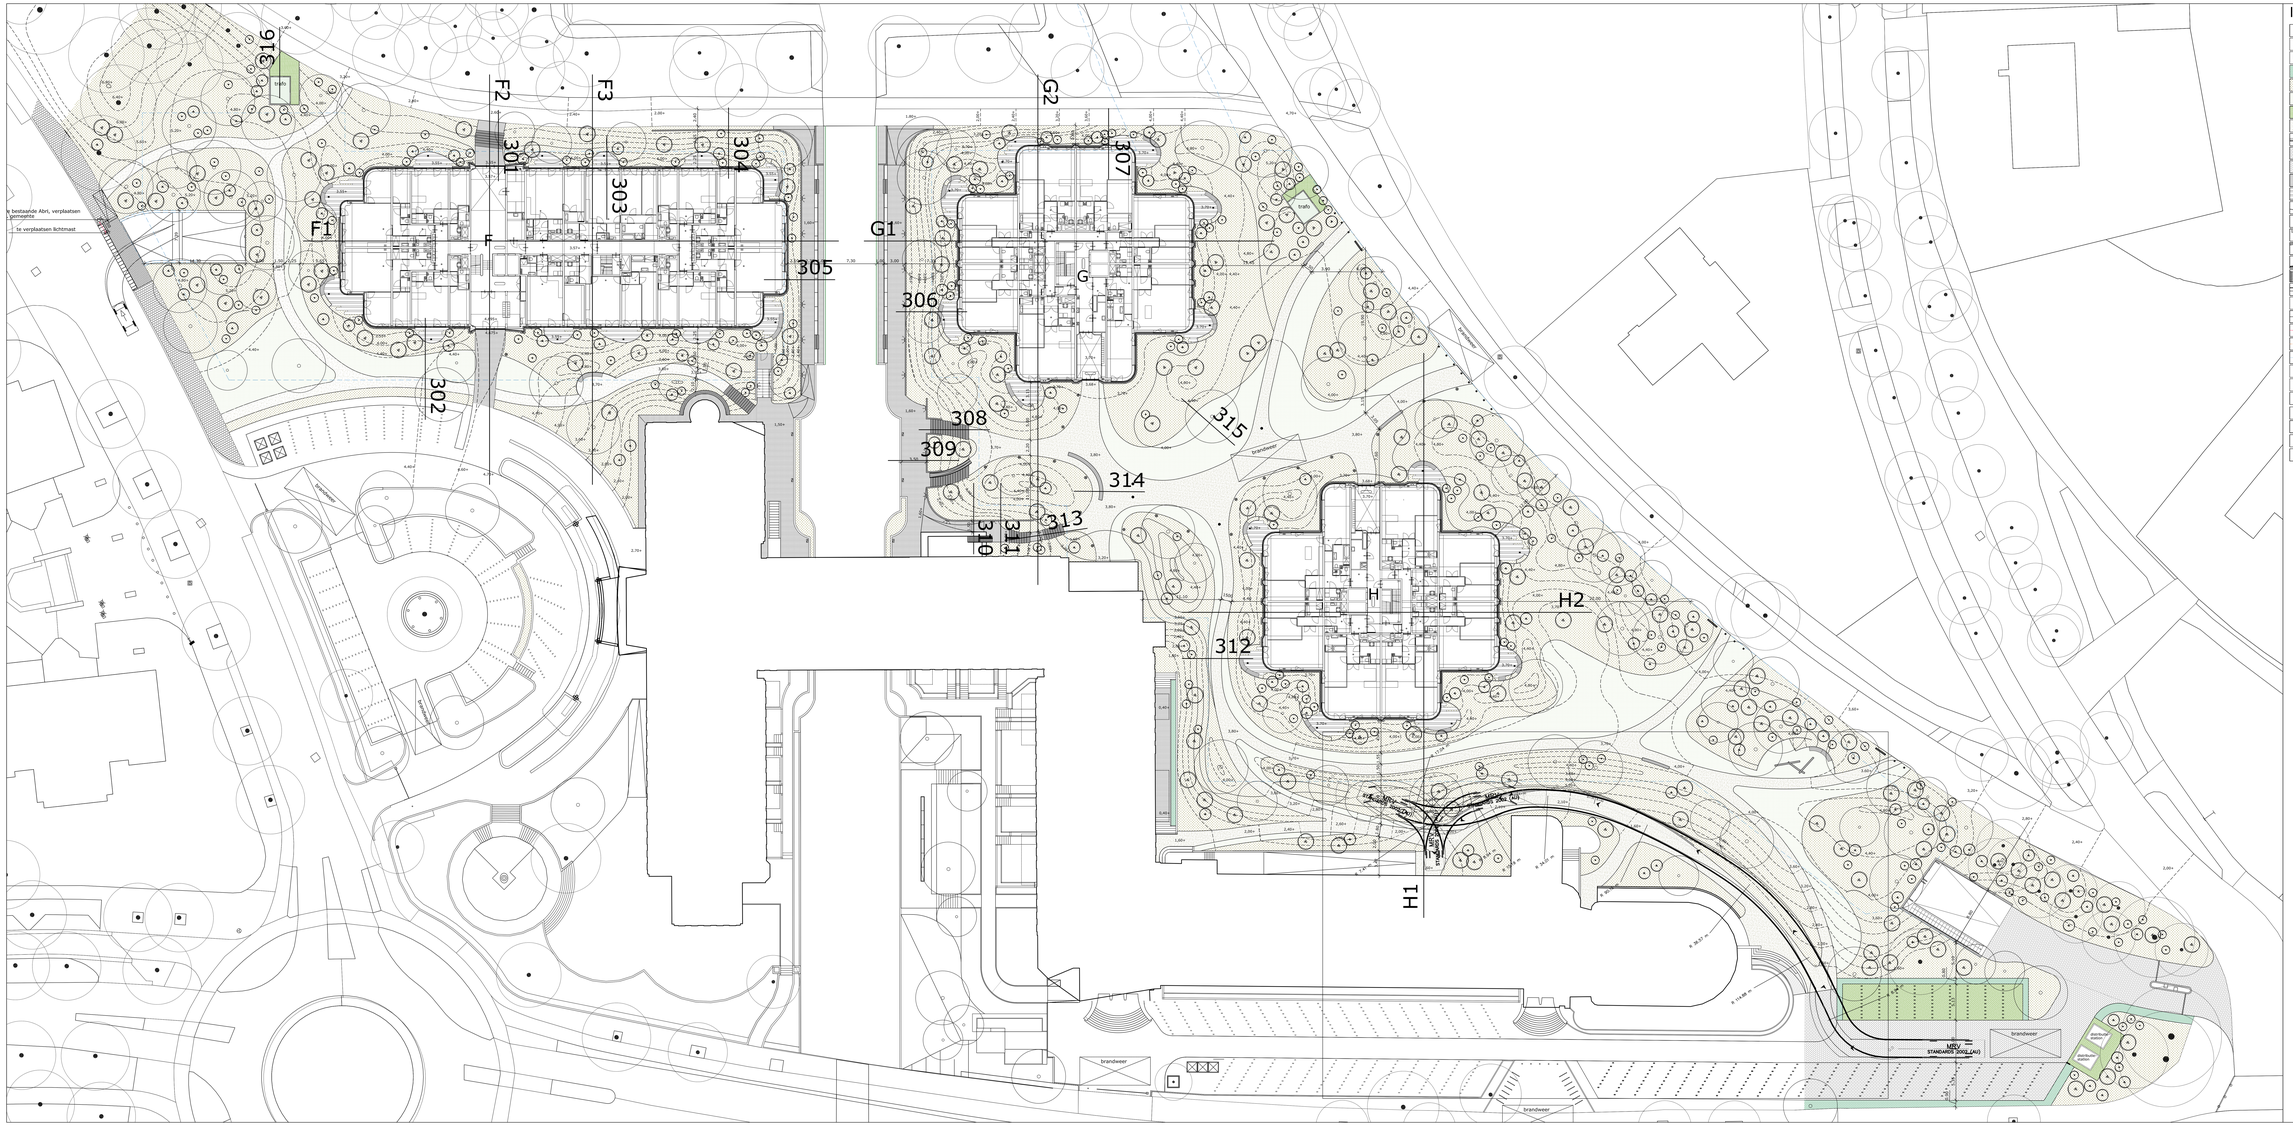

legenda

- bestaande bomen
- nieuwe bomen
- heesters
- hagen
- vaste planten en siergrassen
- gazon
- grasverharding
- gebonden split
- split rondom gebouw bikalit 8-11
- hergebruik kalformaat halfsteensverband
- hergebruik kalformaat kepervverband
- gebakken klinker dikformaat halfsteensverband
- betontegels Schellens 400x800 / 200x200 / antracet
- keermuren hout met prefab stalen frame
- keermuren hout
- zitelementen / plantenbakken hout
- speelelement / klimstammen
- glijbaan
- betonen trapelementen
- Solid seat / Struyck Verwo
- groene kade / bestaande stalen damwand
- 4.00+ hoogtelijnen met peil t.o.v. NAP
- terreingrens
- project grens
- outline kelder
- kolk
- tijnafwatering
- positie brandhydrant
- afzetpaal
- verlichtingselement HR Bolder Setga, zwart gemoffeld
- wandspot Recessed luminaires, Bega
- ondergrondse containers

maliebaan 77h
3581 cg utrecht

t +31 (0)30 26 11 834
bureau@deltavormgroep.nl
www.deltavormgroep.nl

deltavormgroep

project
Plesmanduin, Den Haag
Definitief ontwerp+

opdrachtgever
Impact

onderwerp
Terreininrichting
Fase 2

tekeningnummer	schaal	getekend	datum	gewijzigd
8718-111	1:200	JJ	19-09-2022	

formaat
1890x841mm