




profiel C
Huidige situatie

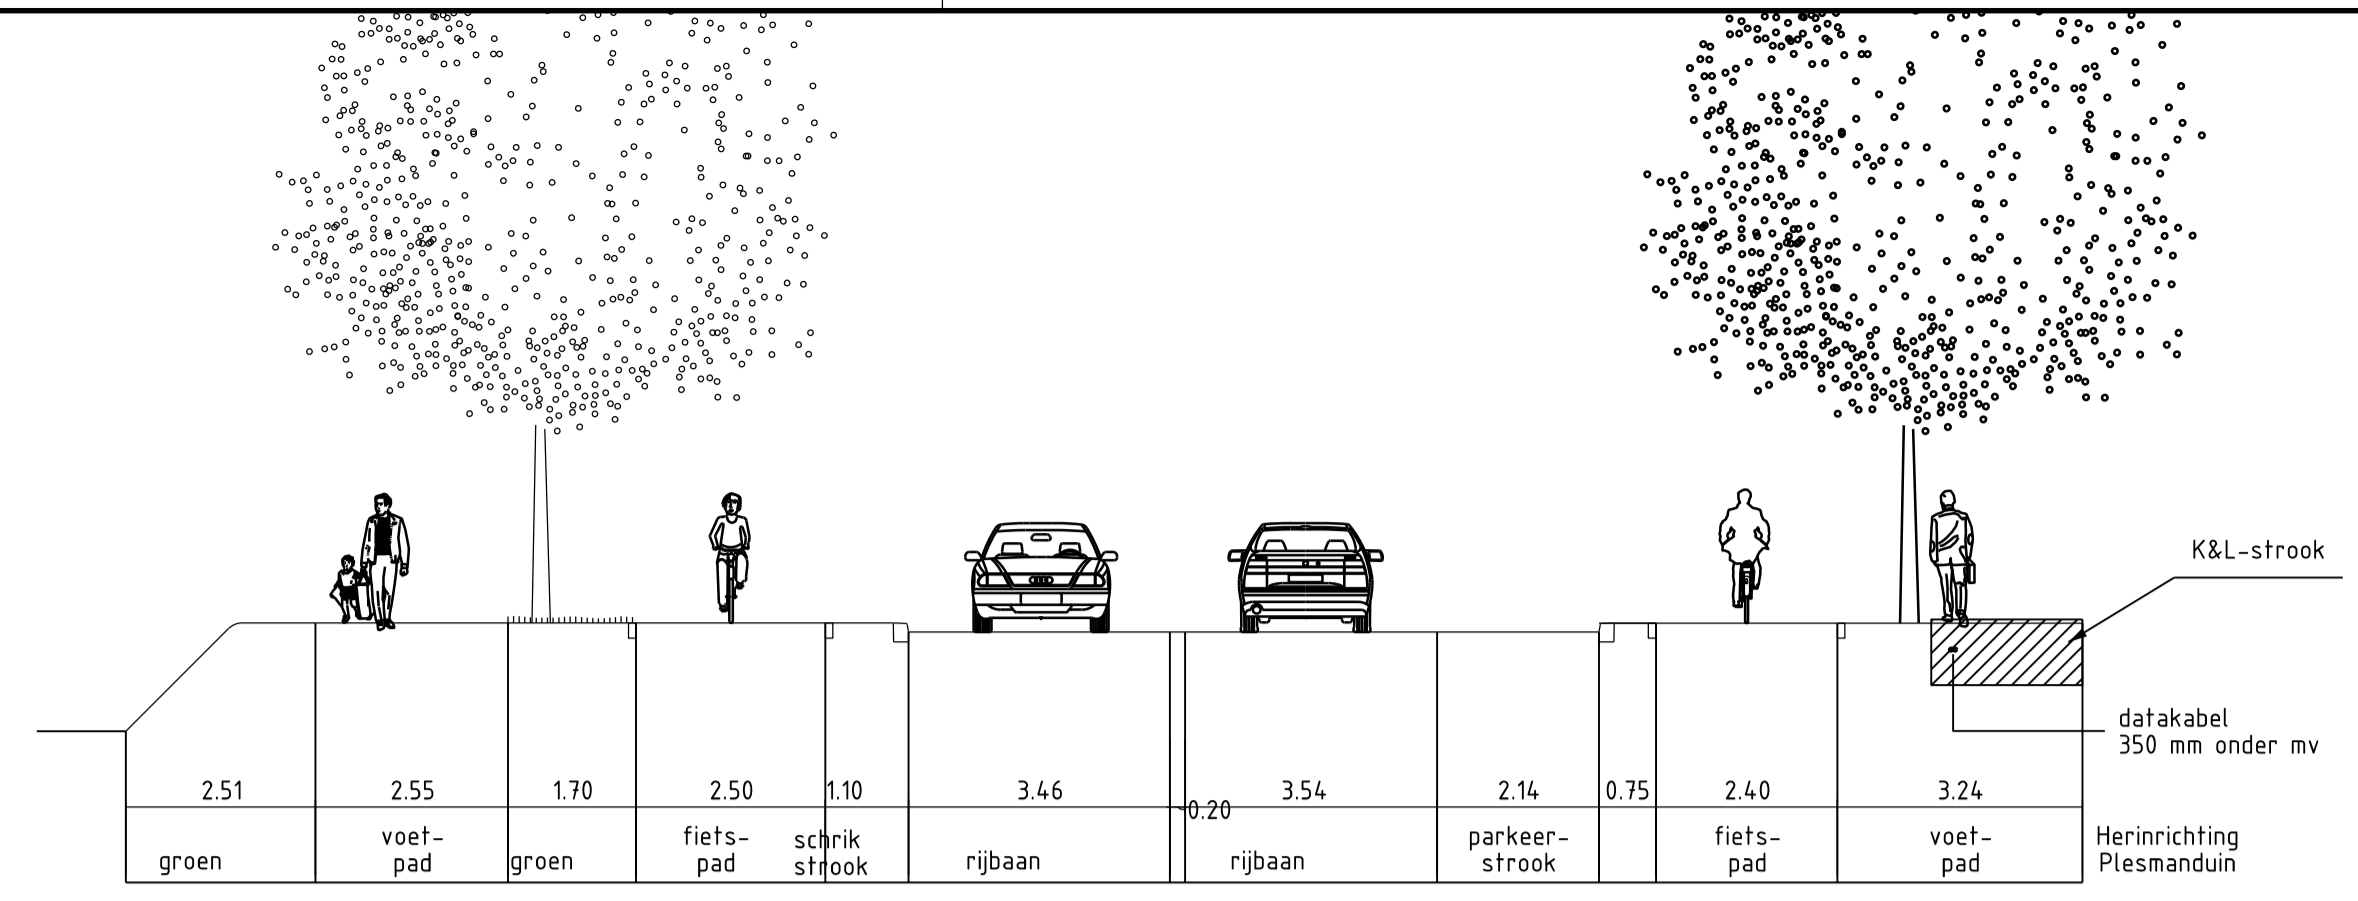


profiel C
Nieuwe situatie

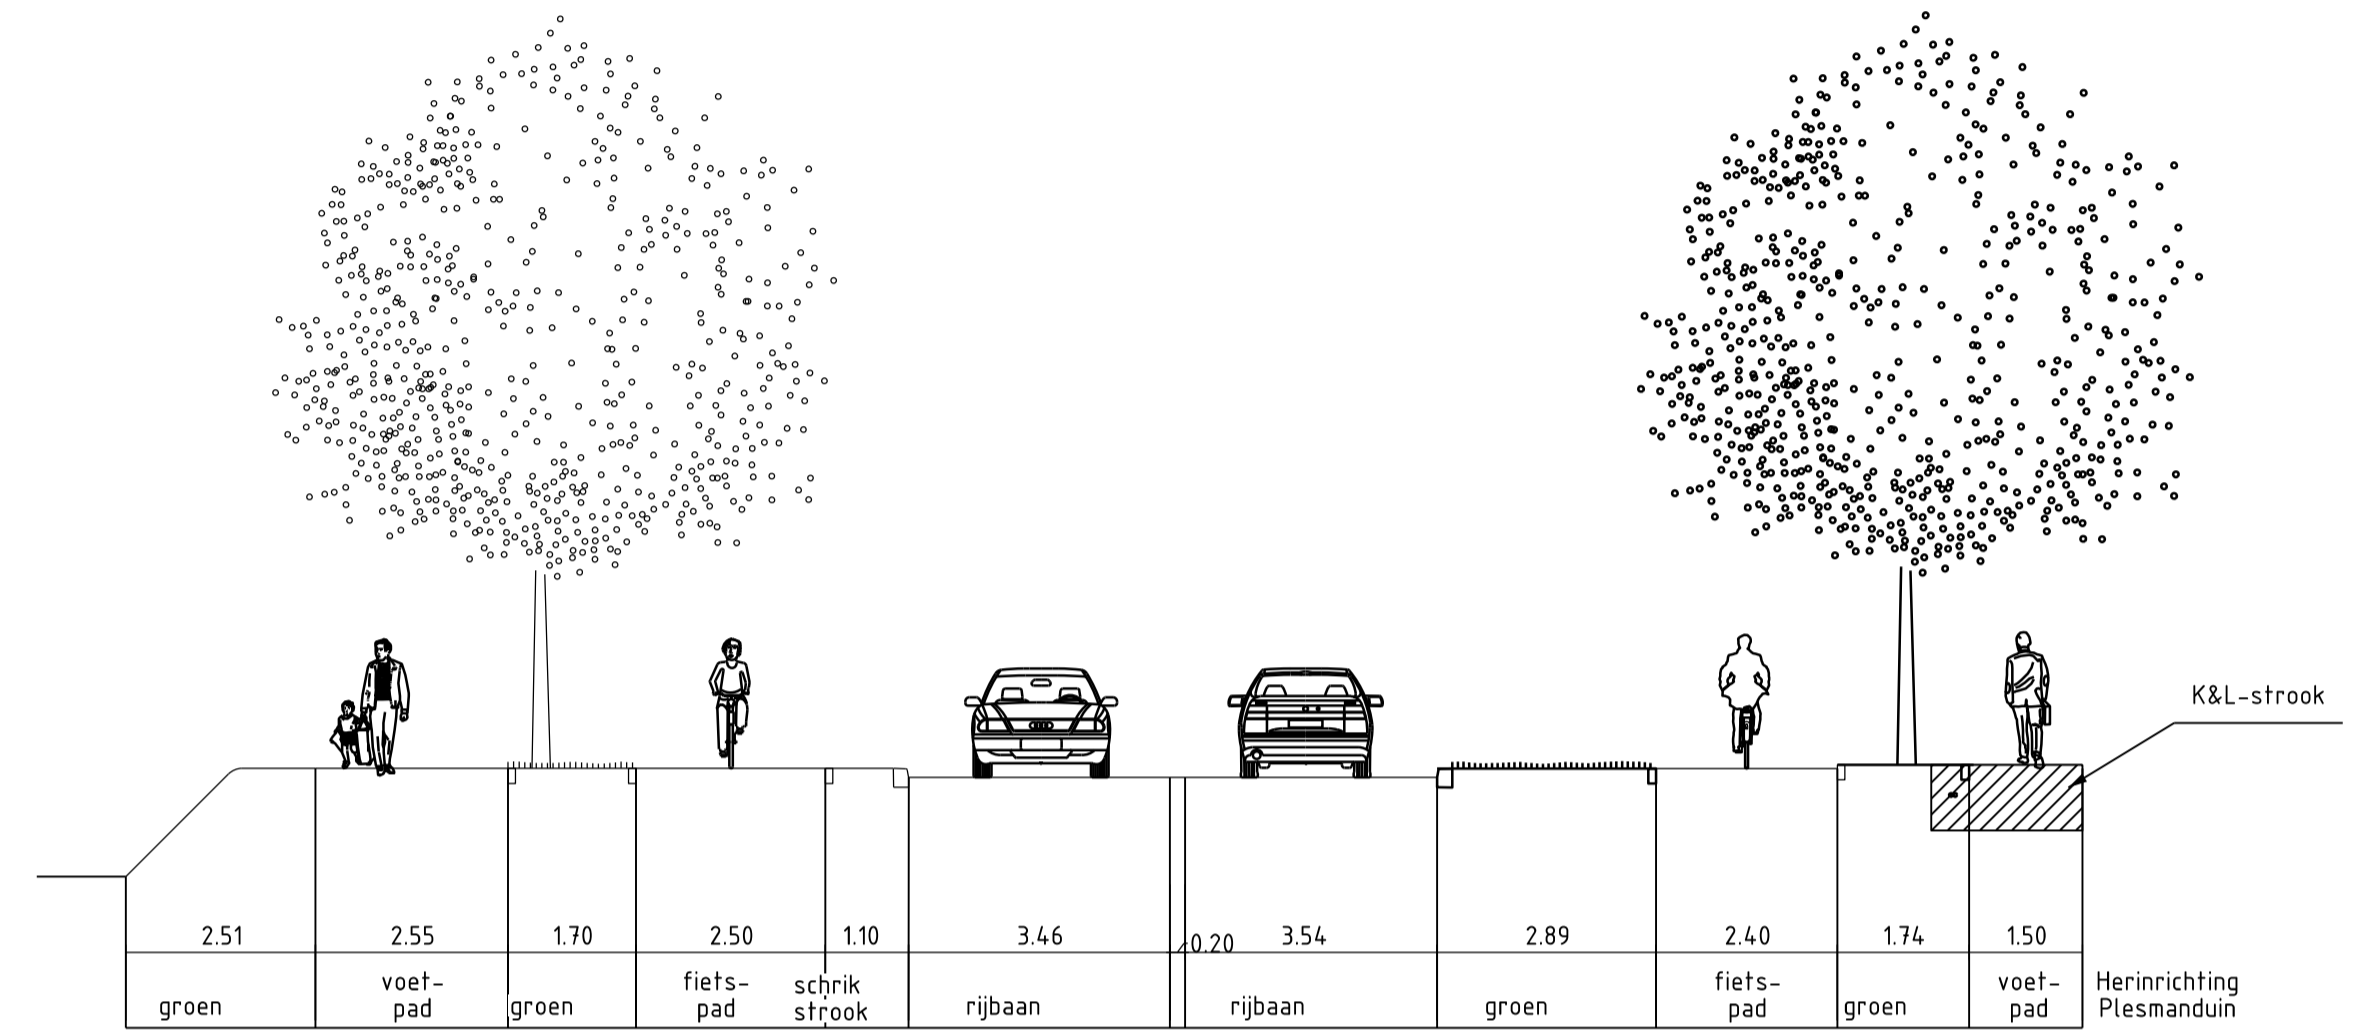


profiel D
Huidige situatie

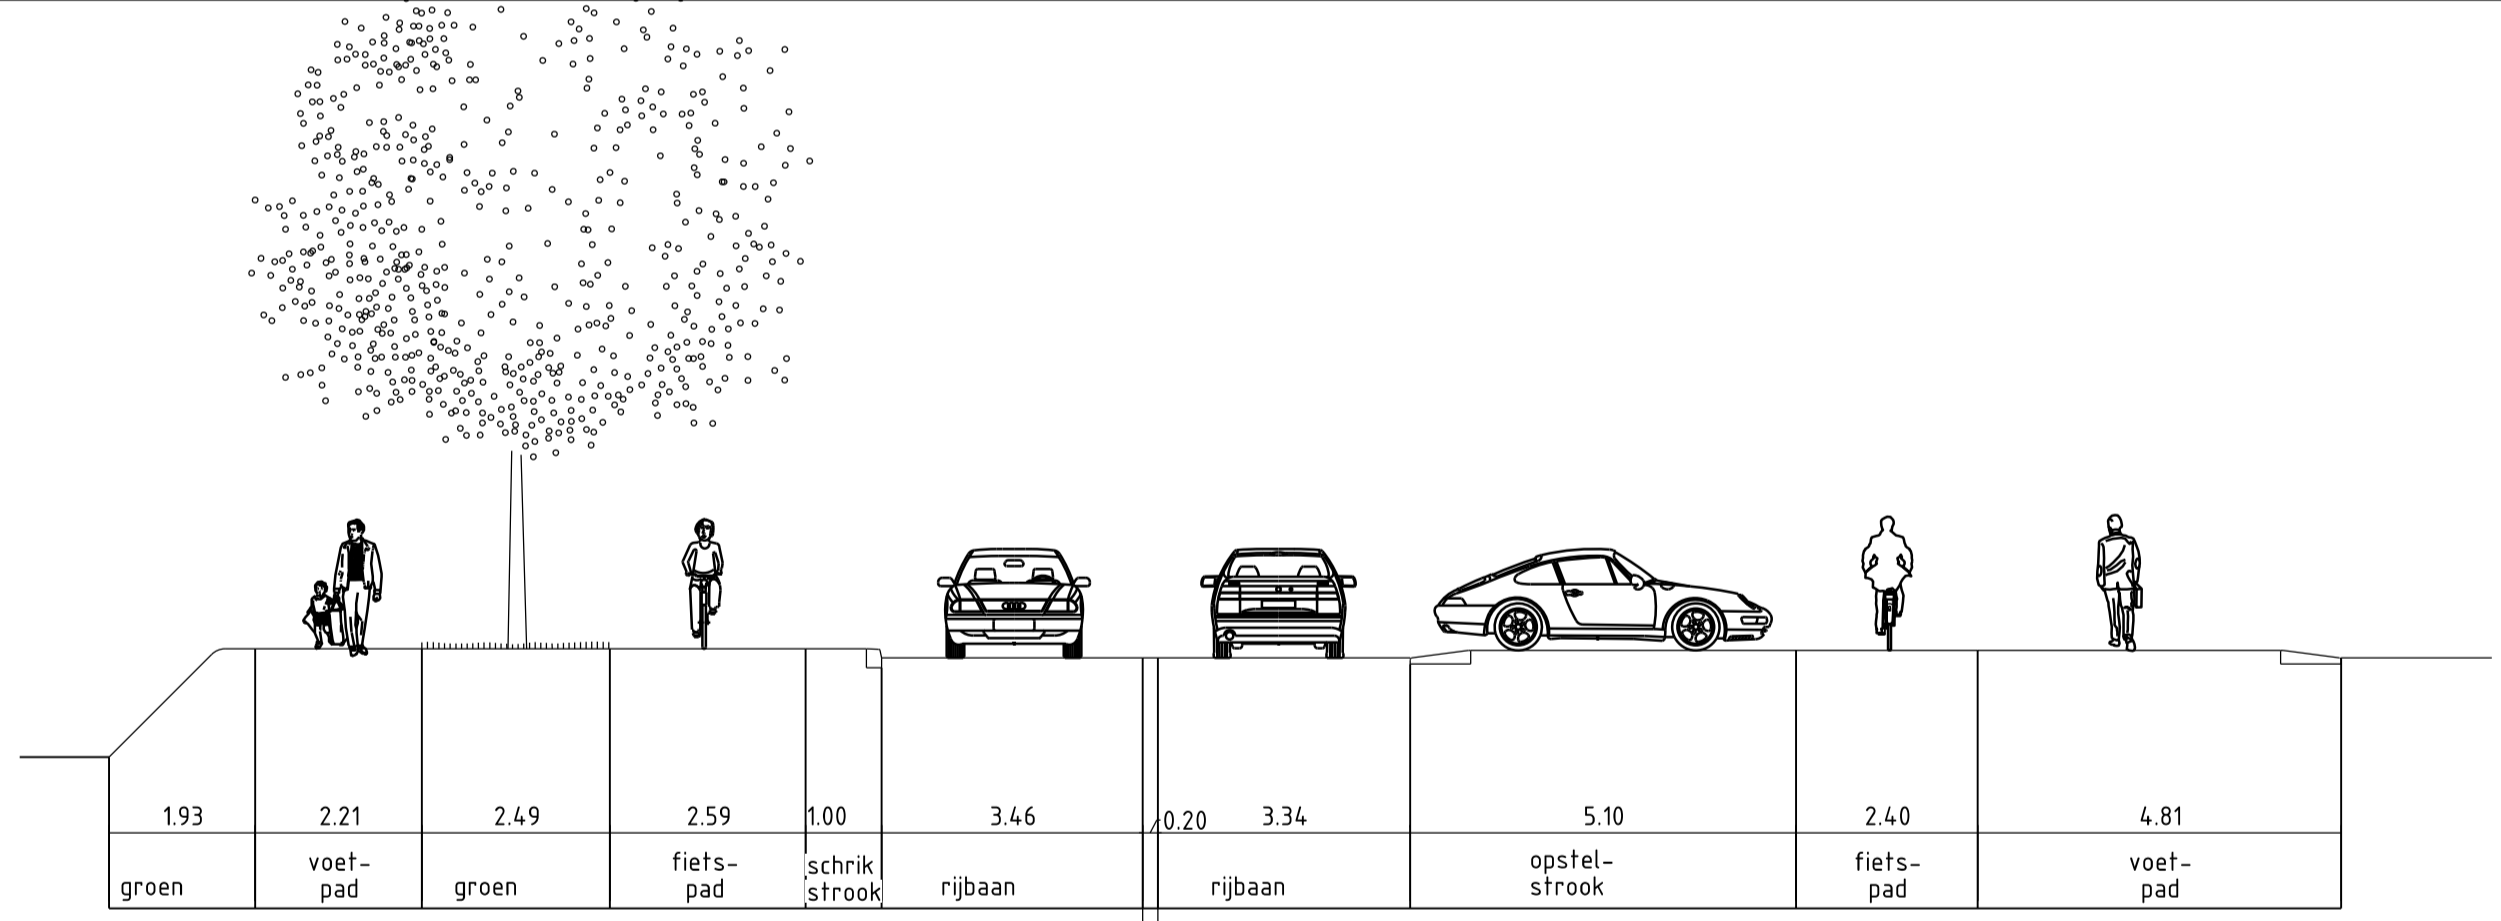


profiel D
Nieuwe situatie

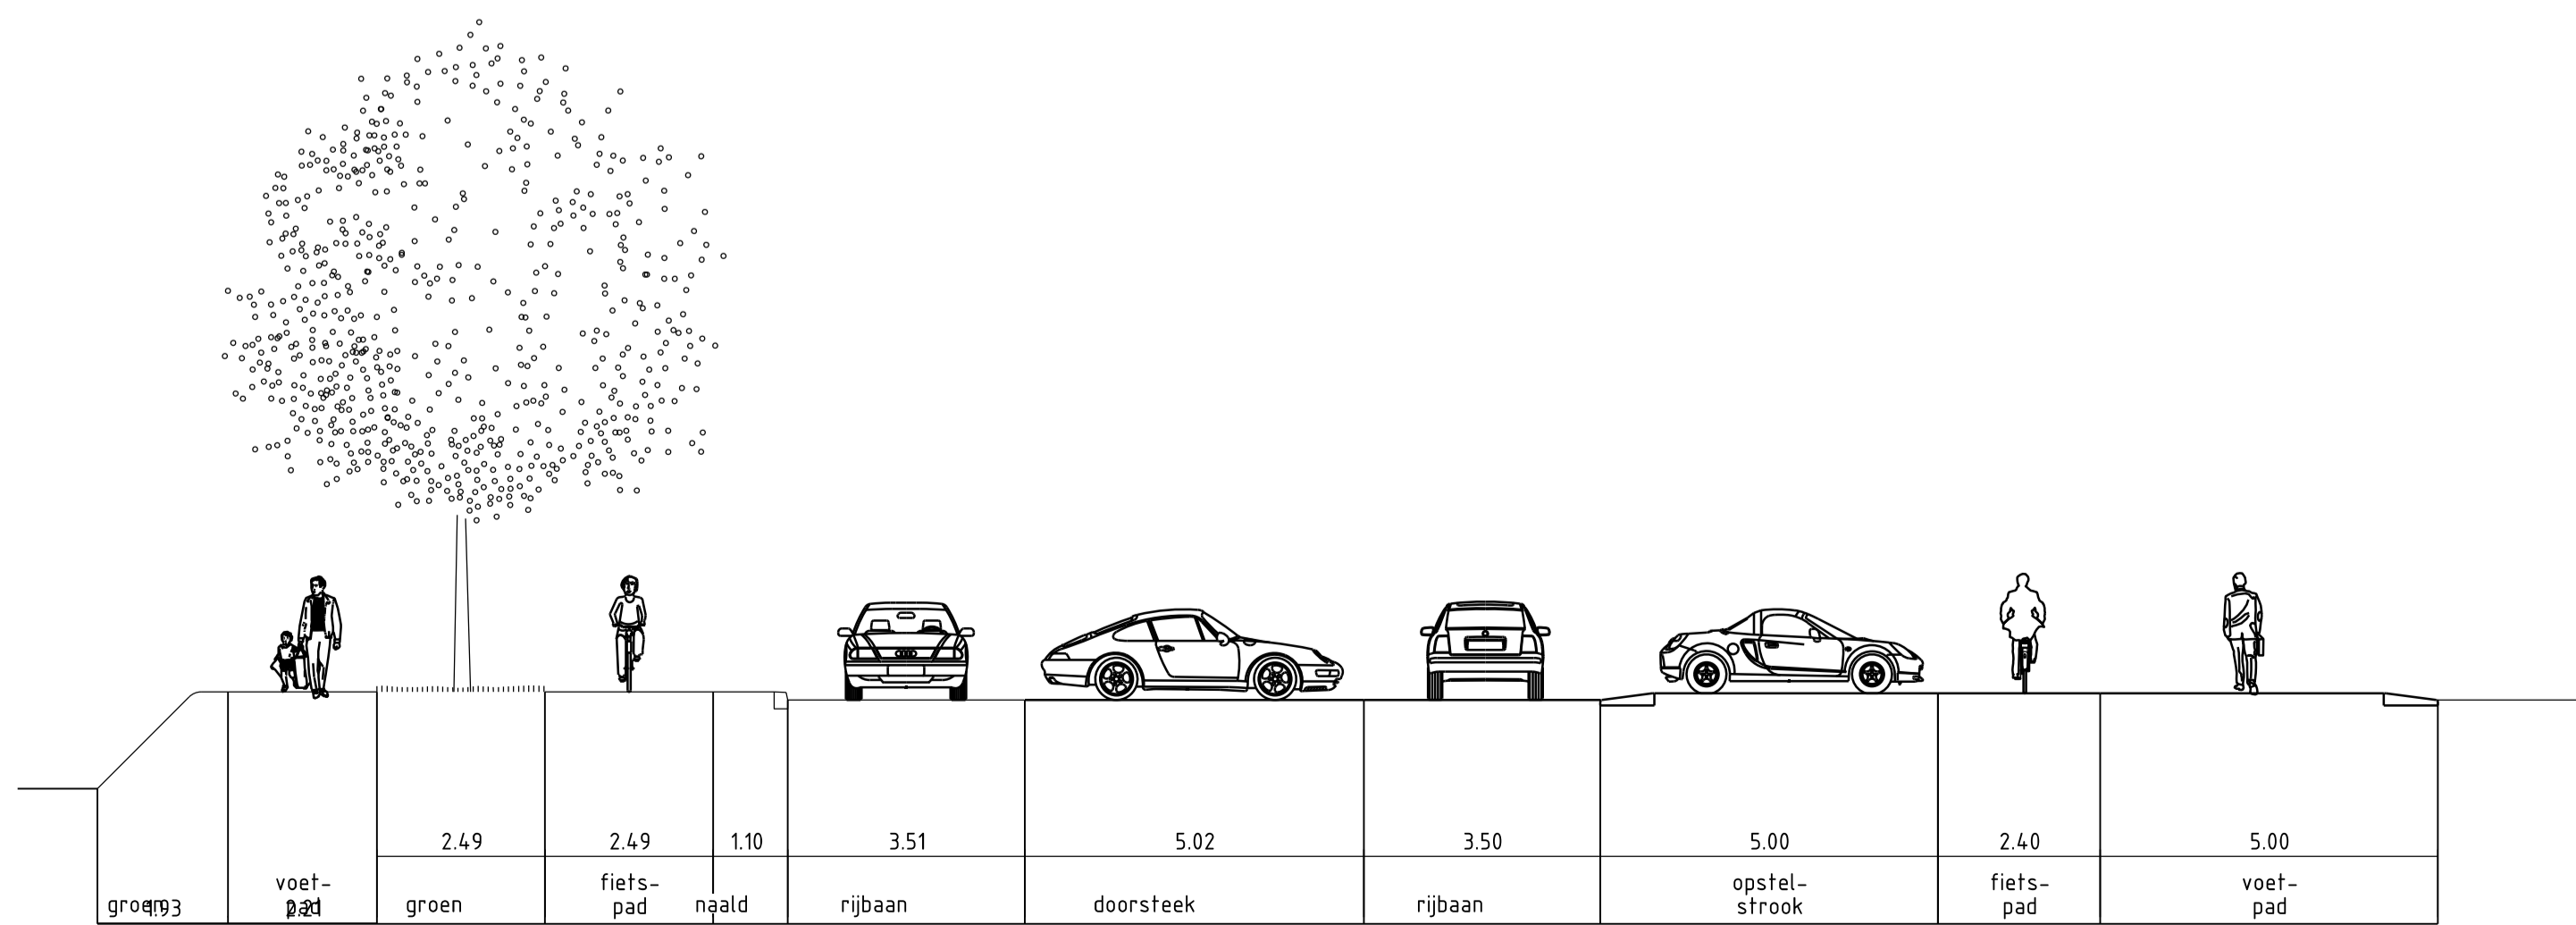


profiel A
Huidige situatie

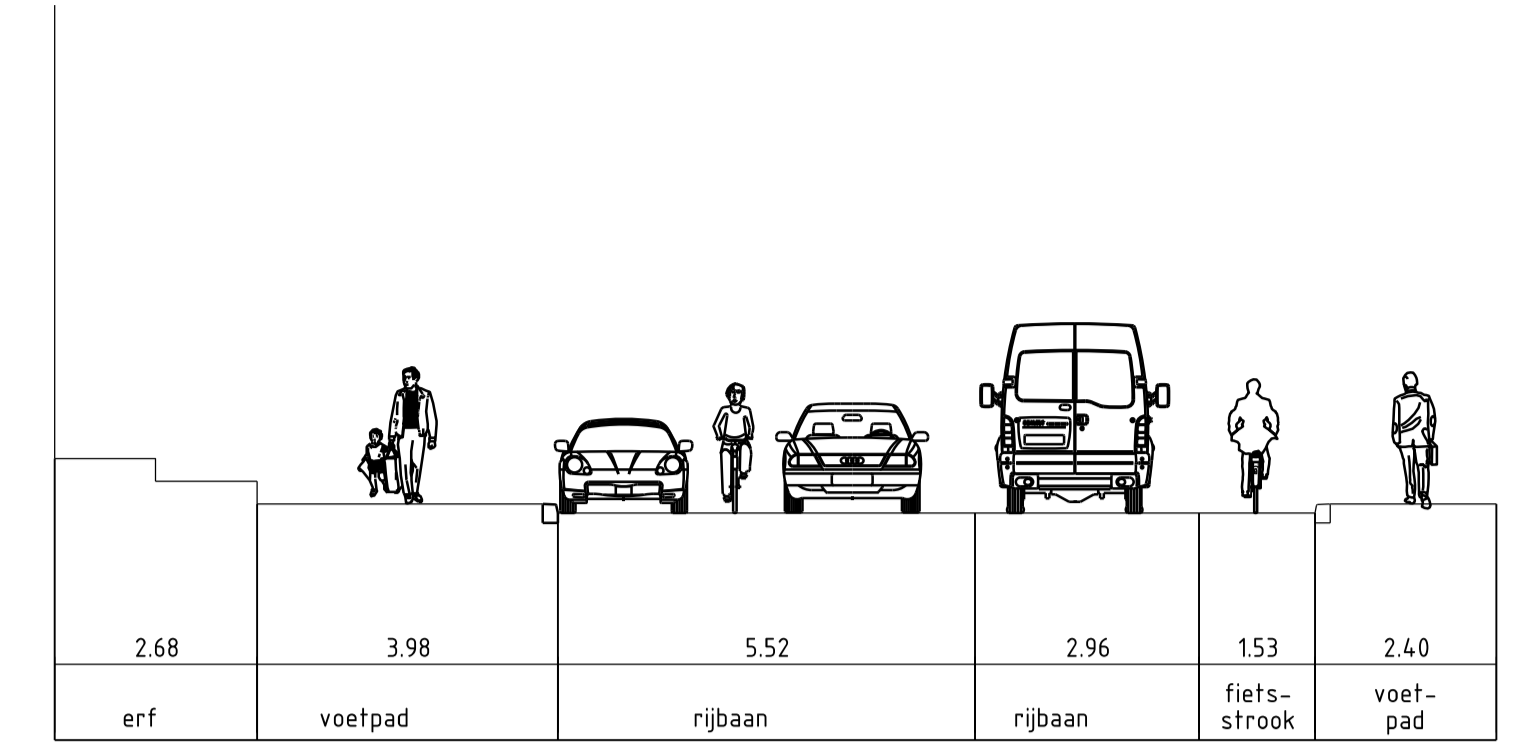


profiel A
Nieuwe situatie

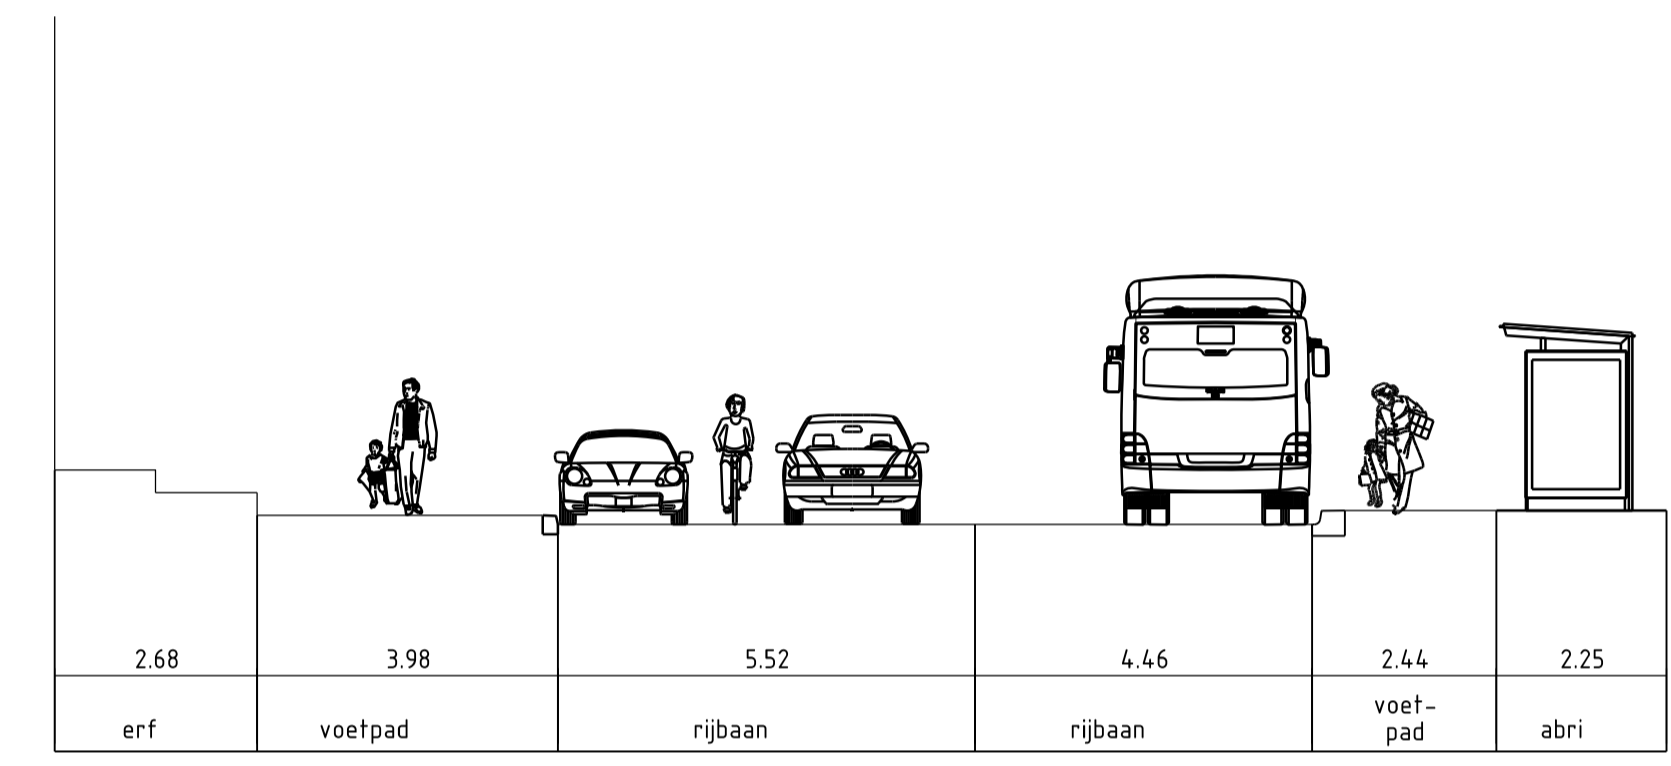

profiel B
Huidige situatie

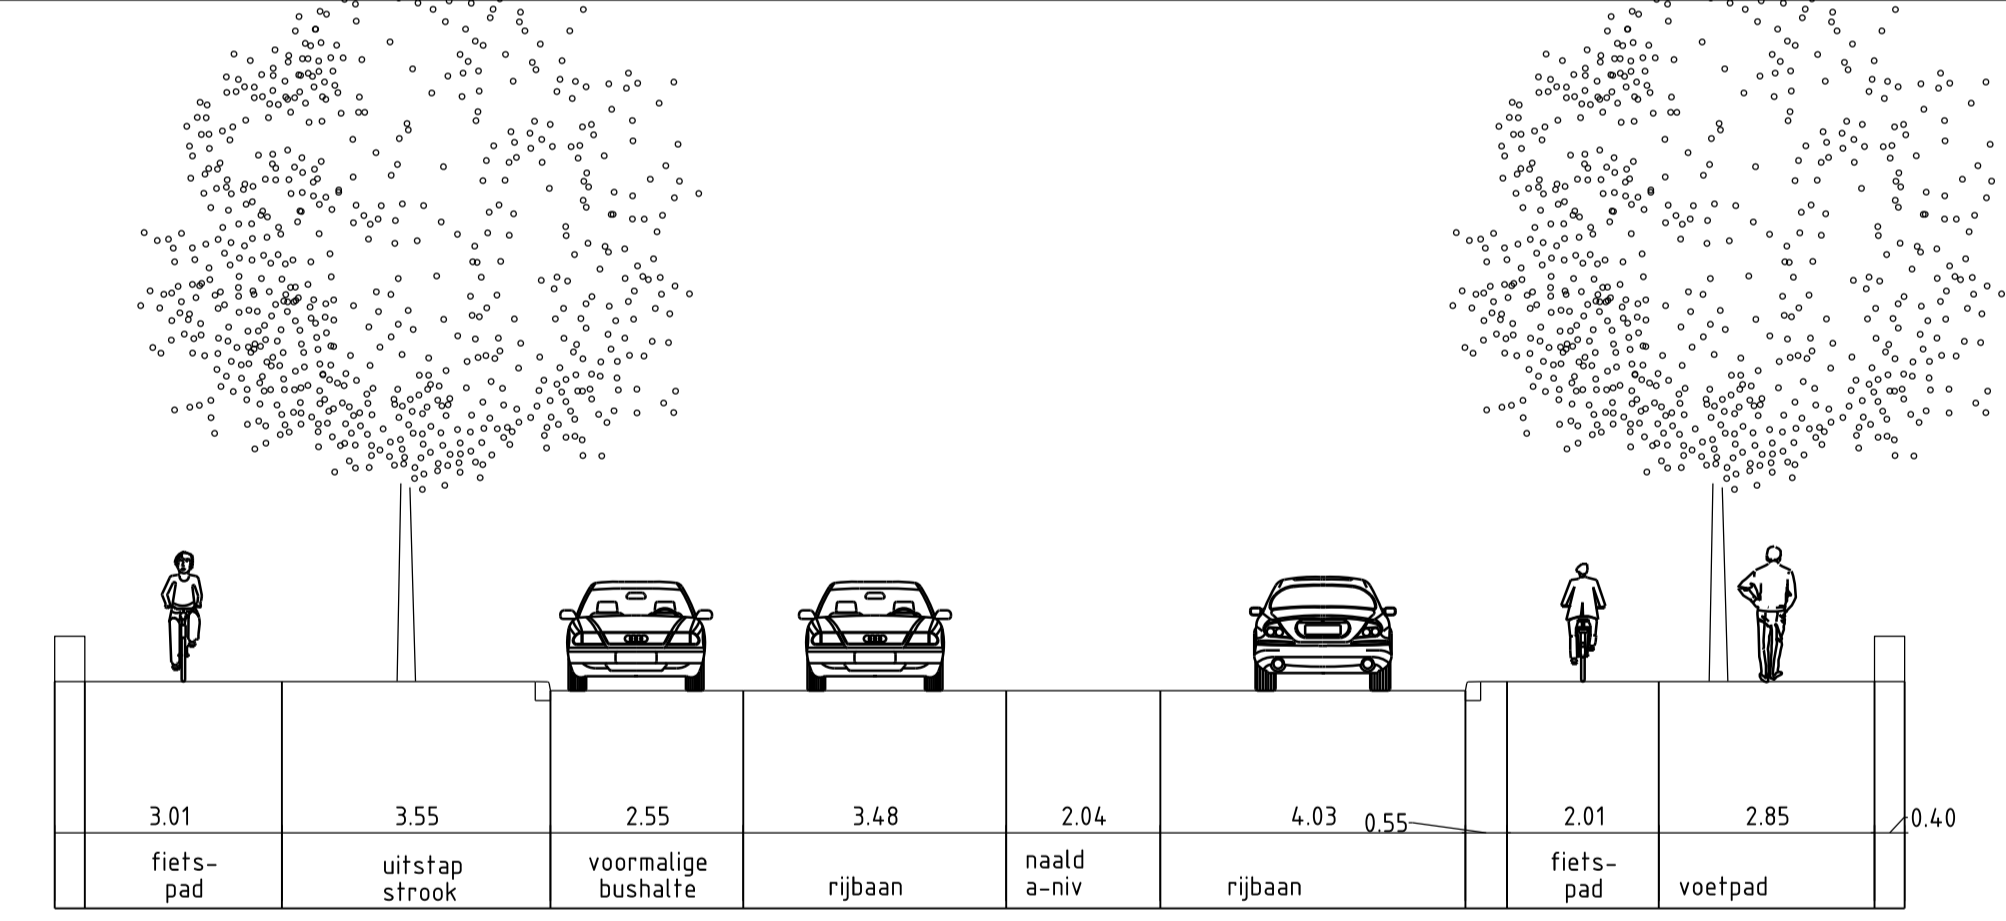

profiel B
Nieuwe situatie

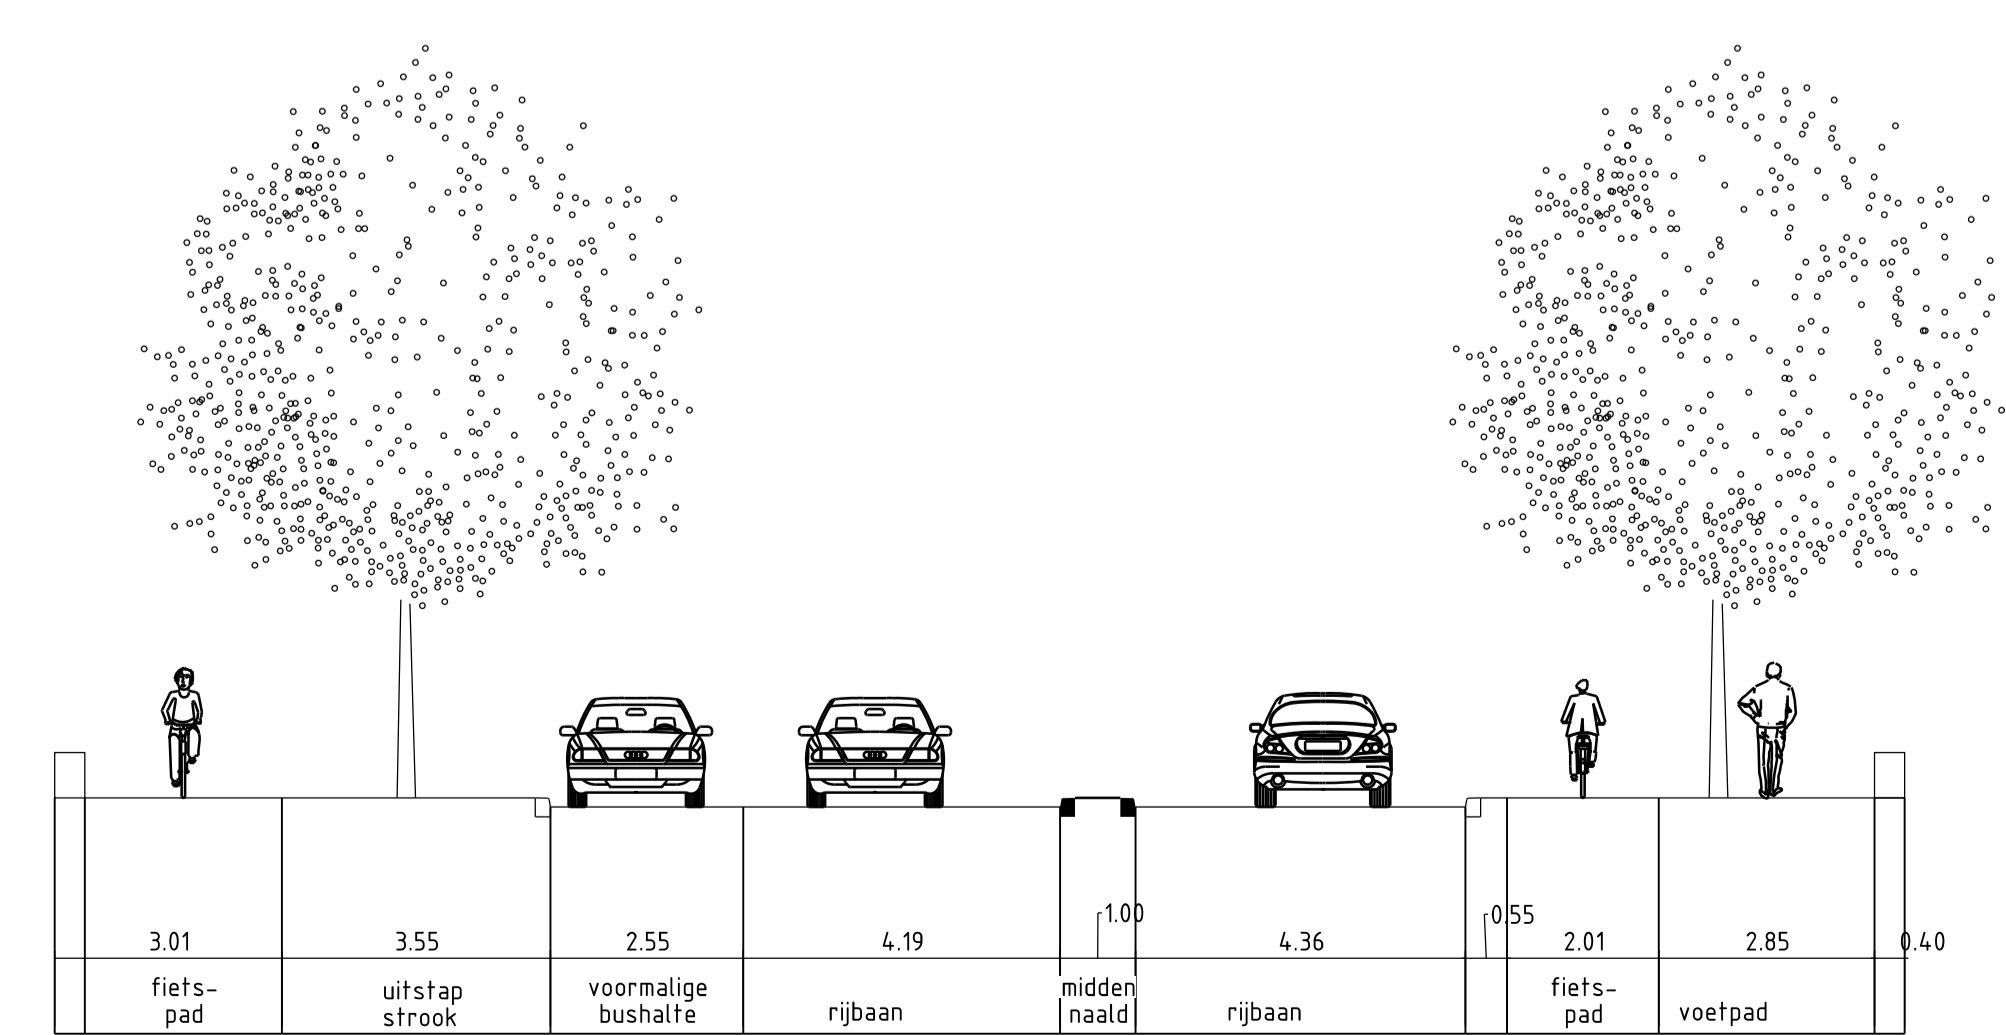

Wijz.	Datum	Status	Opmerkingen
2	12-12-23	Concept	

Den Haag

PLESMANWEG
Dwarsprofielen
Voorontwerp

Opdrachtgever: GDH DSO Opdrachtgeving

Project e.v.:	J. Rotgans	Besteknummer:	
Projectleider:	E. Riedstra	Schaal:	1:100
Ontwerper:	N. Hopman	Formaat:	A1x1.5
Tekenaar:	S.H. Harteveld	Matten:	m
Projectnummer:	7003769	Hoogtmaten in meters t.o.v.N.A.P.	
Documentnummer:	7003769-PLSMNW-VER-VO-001		

Afdeling	Blad	Wijz.
	VER 2 / 2	2

Ingenieursbureau Den Haag